



N  
A



57 RUE PONSARDIN - 51 100 REIMS

| Bâtiment: | Etage : | Numéro: | Type: |
|-----------|---------|---------|-------|
| B         | R+1     | 006     | T2    |

PLAN DE SITUATION

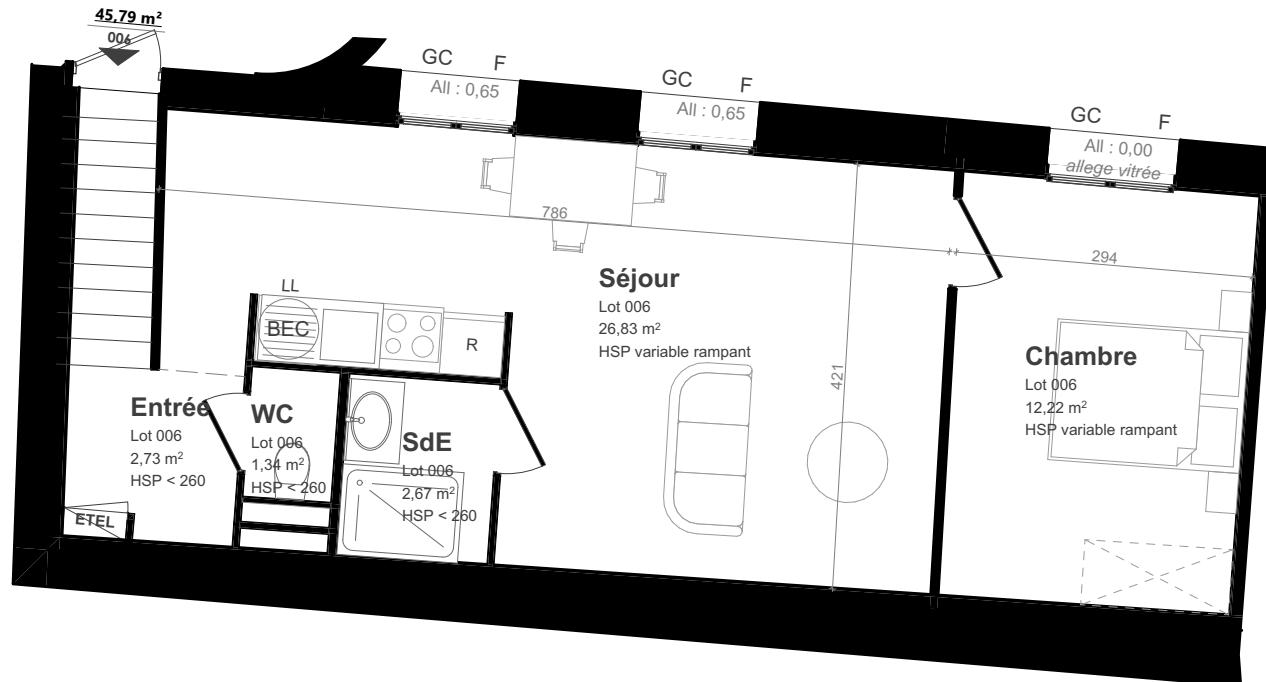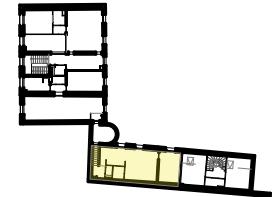

|                      |                     |
|----------------------|---------------------|
| F : Fenêtre          | Dgt : Dégagement    |
| PF : Porte fenêtre   | SDE : Salle d'eau   |
| PV : Pare-vue        | SDB : Salle de bain |
| GC : Garde-corps     | LL : Lave linge     |
| VR : Volet roulant   | LV : Lave vaisselle |
| FT : Fenêtre de toit |                     |
| CF : Châssis fixe    |                     |
| All : Allège         |                     |

Gaine Technique Logement

NOTA: Des modifications sont susceptibles d'être apportées à ce plan en fonction des nécessités techniques de réalisation, tant en ce qui concerne les dimensions que les équipements. Aucun plan de travail dans les cuisines n'est prévu. Les surfaces, les côtés, les hauteurs sous plafond, faux-plafond et soffites, ainsi que les hauteurs de seuils ou d'allèges sont approximatives. La présence de faux-plafonds, soffites, retombées, trappes de visite, au même titre que les dimensions des gaines techniques, ainsi que l'emplacement des descentes d'eau pluviale et des équipements ne sont pas tous figurés ou le sont à titre indicatif. La surface des pièces inclut celle des placards. Le positionnement, le nombre et les dimensions des radiateurs sont donnés à titre indicatif et pourront évoluer en fonction de l'étude thermique. Les plantations éventuelles ne sont pas contractuelles. Les présents plans correspondent à une phase d'études. Ils ne sont pas des plans d'exécution et ne peuvent donc en aucun cas être directement utilisés pour réaliser les travaux.

1 m 5 m

Echelle : 1:75