

# HÔTEL - DIEU DE DOURDAN

MAISON JEAN SARRAN & ÎLOT SAINT - VINCENT

7 Rue Debertrand  
91410 DOURDAN

Projet de restauration – Indice: 3

Lot: B12A                      Etage: R+1                      Type: T1



Tableau des surfaces


| Pièces           | Surfaces habitables projetées |
|------------------|-------------------------------|
| Séjour / Cuisine | 25.7                          |
| SDB / WC         | 6.9                           |
| Total            | 32.6                          |

Surface Carrez avant travaux  
37,20 m²

Légende :

- BEC - Ballon d'eau chaude
- LL - Lave linge
- LV - Lave vaisselle
- RF - Réfrigérateur
- ALL - Allège

Le présent projet exprime les dispositions générales du lot.  
Les côtes dépendent du choix final du propriétaire concernant l'aménagement de celui-ci. Ces côtes, et donc les surfaces, sont indicatives et sujettes à modification en fonction notamment des nécessités techniques, des vérifications des relevés des existants en cours de chantier, et de l'avis et des demandes des services de l'urbanisme, des services de la DRAC et de l'Architecte des Bâtiments de France.

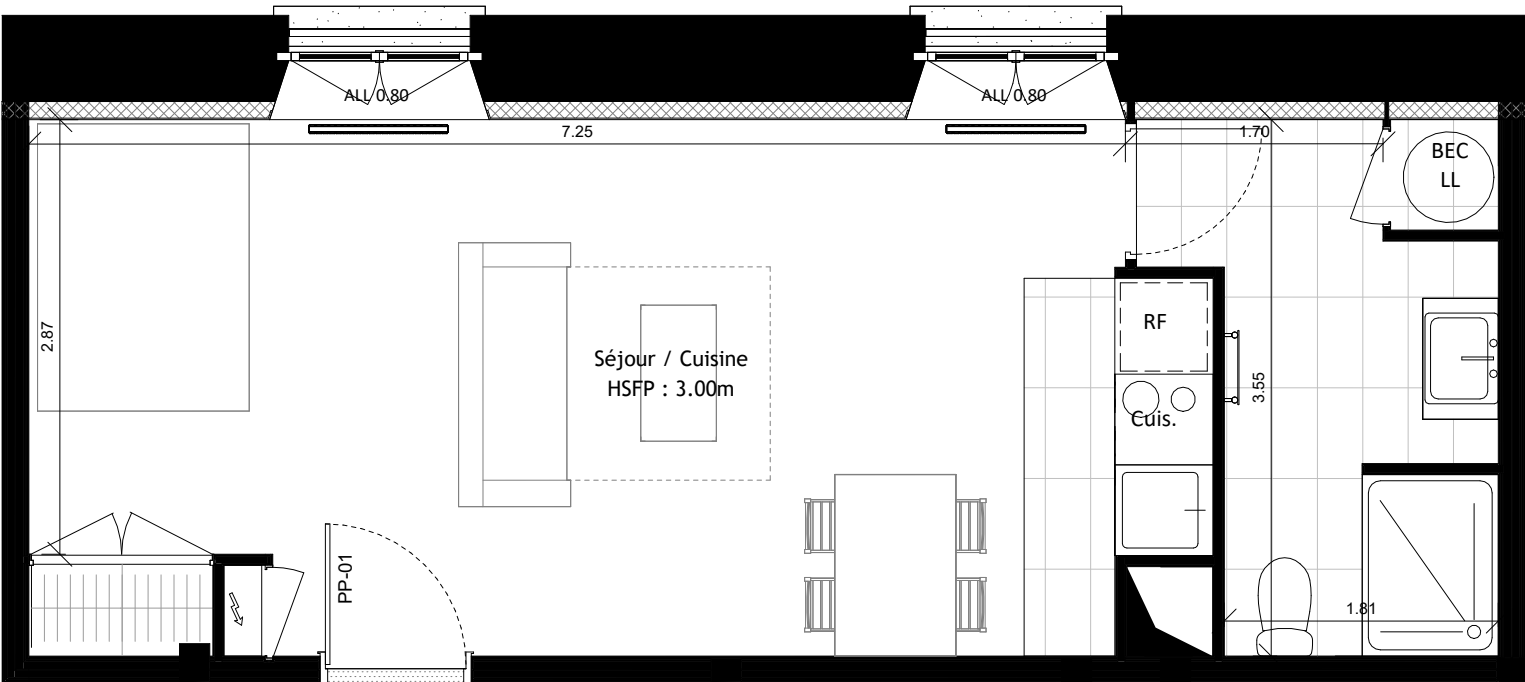

Logement B12A  
Type T1

