


## ANGORA

20, Impasse du Bourny  
53 000 LAVAL

### PLAN DE REPERAGE

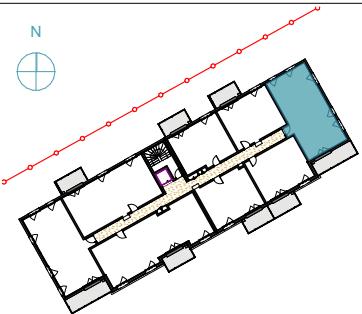

#### Logement 203


Niveau R+2 Type 3  
Surfaces habitables

| Pièces                     | Surfaces |
|----------------------------|----------|
| Cuisine/Séjour             | 25,03    |
| Dgt.                       | 3,65     |
| Chambre 01                 | 9,49     |
| Chambre 02                 | 11,86    |
| SDE                        | 7,12     |
| Cellier                    | 3,29     |
| Entrée                     | 5,04     |
| <b>65,48 m<sup>2</sup></b> |          |
| Balcon                     | 11,37    |

#### Légende

|          |  |
|----------|--|
| PL       | : Placard                                |
| ETEL     | : Tableau électrique                     |
| ⊗        | : Réfrigérateur / table top              |
| ML/LV    | : Machine à laver / Lave-vaisselle       |
| VRE      | : Volet roulant électrique               |
| HSP/HSPF | : Hauteur sous plafond/faux-plafond ±2cm |
| Soffite  | : Hauteur sous faux-plafond ±2cm         |
| BC       | : Baie coulissante                       |
| OF       | : Ouvrant à la française                 |
| PV       | : Pare-vue                               |
| □/□      | : Soffite                                |

B203

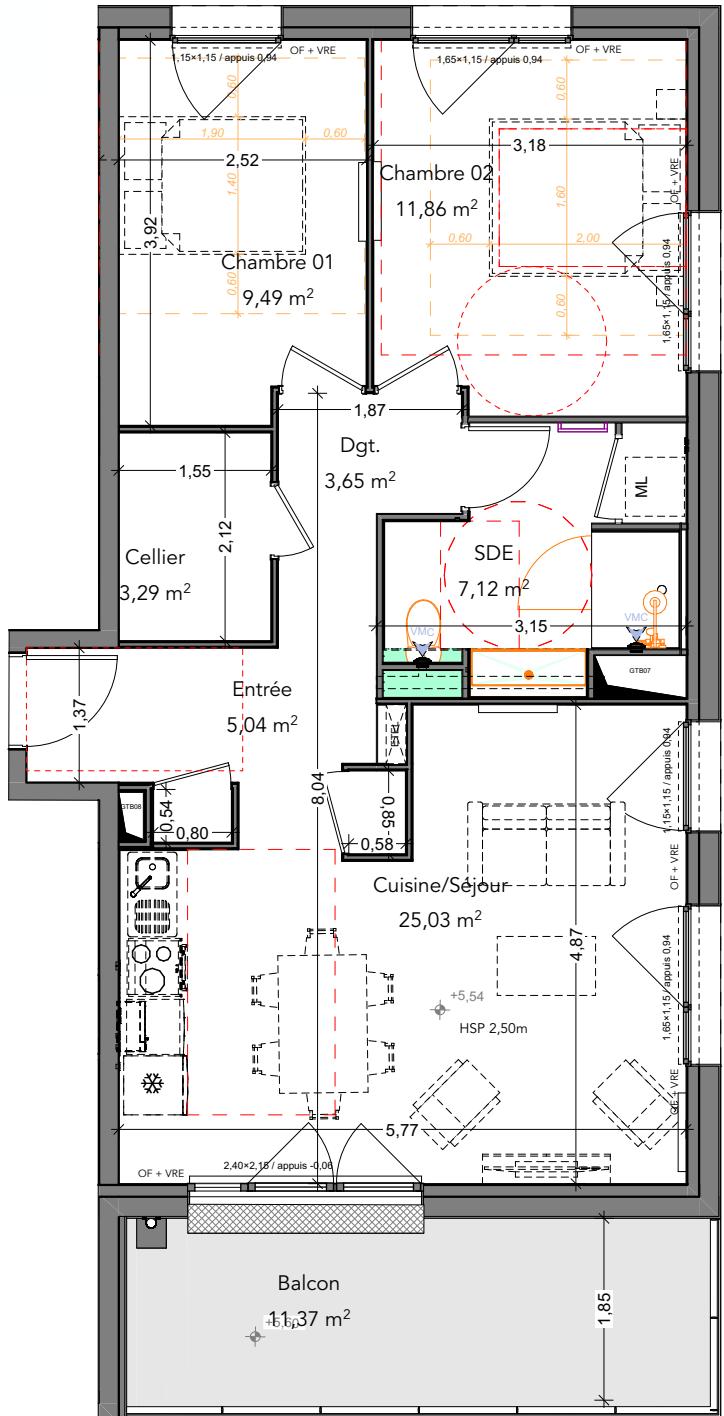

Nota: La surface des placards est incluse dans la surface des pièces attenantes. La disposition des équipements est donnée à titre indicatif. Les côtes, les surfaces, les hauteurs sous plafond et faux plafond, gaines sont susceptibles de modifications dues aux impératifs réglementaires et administratifs, aux contraintes techniques de construction et aux tolérances d'exécution. Les meubles et éléments de cuisine dessinés ne sont qu'indicatifs, seuls seront fournis les équipements figurants sur le descriptif.



03/07/2023

INDICE A