



RESIDENCE "MY CAMPUS"

9 Rue Thomas Edison - METZ 57070



Bouygues Immobilier


LA VIE COMMENCE ICI

BOUYGUES IMMOBILIER LORRAINE-BOURGOGNE
4, rue des Messageries 57000 METZ

Bâtiment	A
Appartement	A209
Type	T1
Etage	R+2

Surfaces habitables

Pièce de vie	14,85 m ²
Salle d'eau / WC	4,35 m ²
TOTAL HABITABLE (m²)	19,20 m²

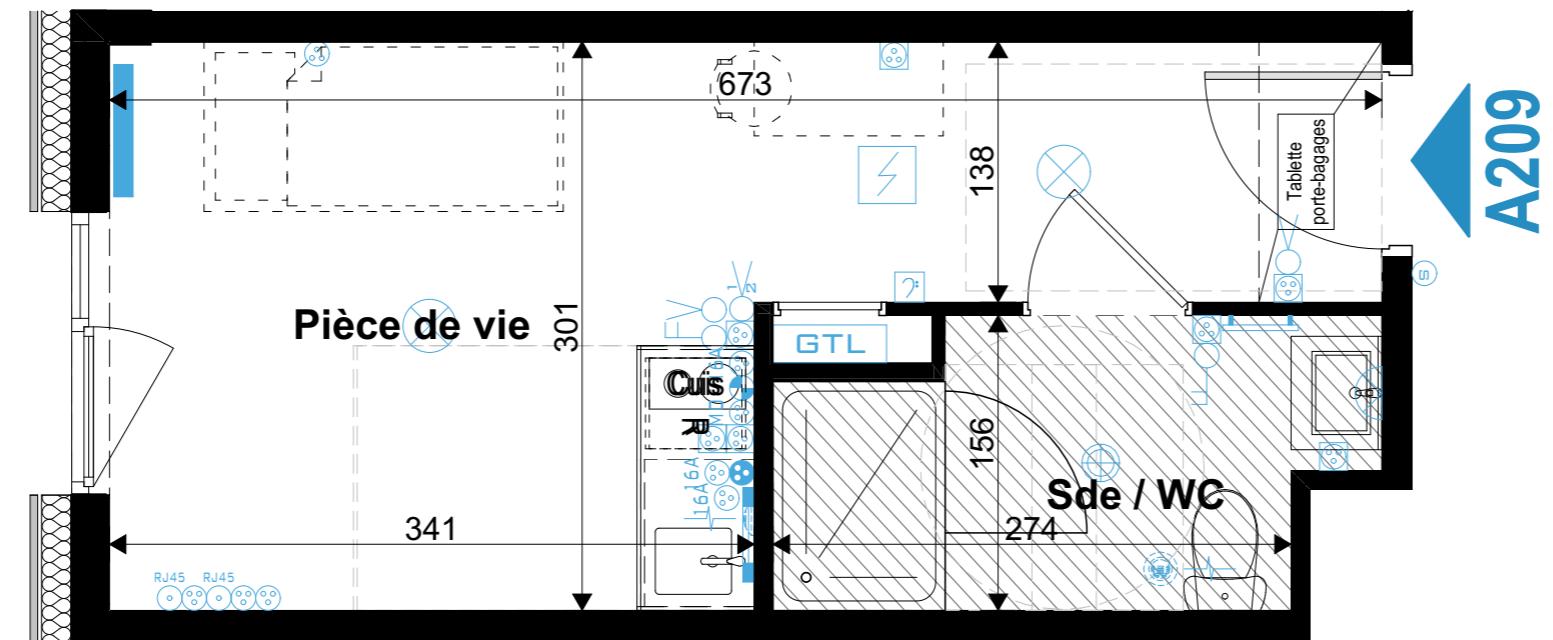


0 1 2 3 4m

■ Réglette cuisine	■ Interrupteur double allumage	■ 16A	■ RJ45	■ Gaine Technique Logement (GTL)	■ Bouche de VMC
○ Luminaire SdB	○ Interrupteur va et vient	○ Prise de courant 2P+T 16 A spécialisée	○ Prise RJ45	○ Sèche-serviette	
○ DCL en plafond	○ Commande VMC	○ Prise de courant 2P+T 16 A - H:1,20m du sol	○ Bouton de sonnette	■ Radiateur	
○ DCL en applique	○ Bouton pousoir	○ Prise de courant 2P+T 16 A - H:1,80m du sol	○ Carillon		
○ Interrupteur simple allumage	○ Prise de courant 2P+T 16 A	○ Prise de courant 2P+T 16 A - Micro-ondes	○ DAAF		

EQUIPEMENTS ELECTRIQUES

NB: Le présent document exprime la figure et les dispositions générales du logement. Des variations peuvent intervenir en fonction des techniques réglementaires de la réalisation, tant en ce qui concerne les dimensions libres que l'équipement. Les emplacements des divers meubles ou éléments figurant sur le plan sont positionnés uniquement à titre indicatif. Les retombées, soffites, faux plafonds, canalisations, volets roulants, équipements électriques et de chauffage ne sont pas tous figurés. En fonction des études techniques, ces derniers pourront être rajoutés, déplacés ou supprimés. Les placards sont compris dans les surfaces des pièces. La végétation n'est pas contractuelle. Les côtes sont à titre indicatif sous réserve d'évolutions des études techniques.

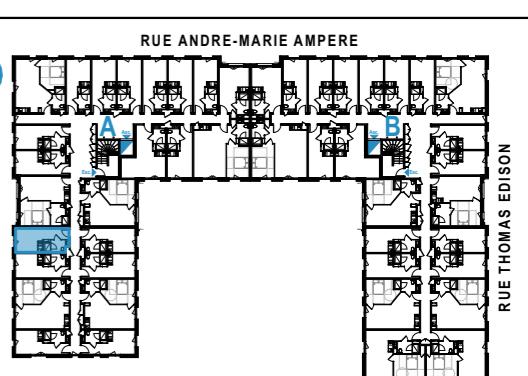

LEGENDE

- R : Réfrigérateur
- Cuis : Bloc cuisine
- ETEL : Espace technique électrique du logement
- Faux-plafonds et soffites



DOCUMENT EDITE LE 28/01/2025