



## RESIDENCE "MY CAMPUS"

9 Rue Thomas Edison - METZ 57070



**Bouygues Immobilier**



LA VIE COMMENCE ICI

BOUYGUES IMMOBILIER LORRAINE-BOURGOGNE  
4, rue des Messageries 57000 METZ

|                    |      |
|--------------------|------|
| <b>Bâtiment</b>    | A    |
| <b>Appartement</b> | A207 |
| <b>Type</b>        | T2   |
| <b>Etage</b>       | R+2  |


### Surfaces habitables

|  |                            |
|--|----------------------------|
| Pièce de vie                           | 24,33 m <sup>2</sup>       |
| Salle d'eau / WC                       | 4,35 m <sup>2</sup>        |
| Chambre                                | 11,45 m <sup>2</sup>       |
| <b>TOTAL HABITABLE (m<sup>2</sup>)</b> | <b>40,13 m<sup>2</sup></b> |

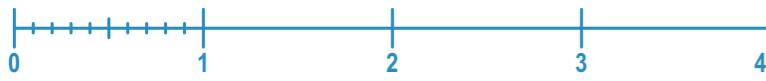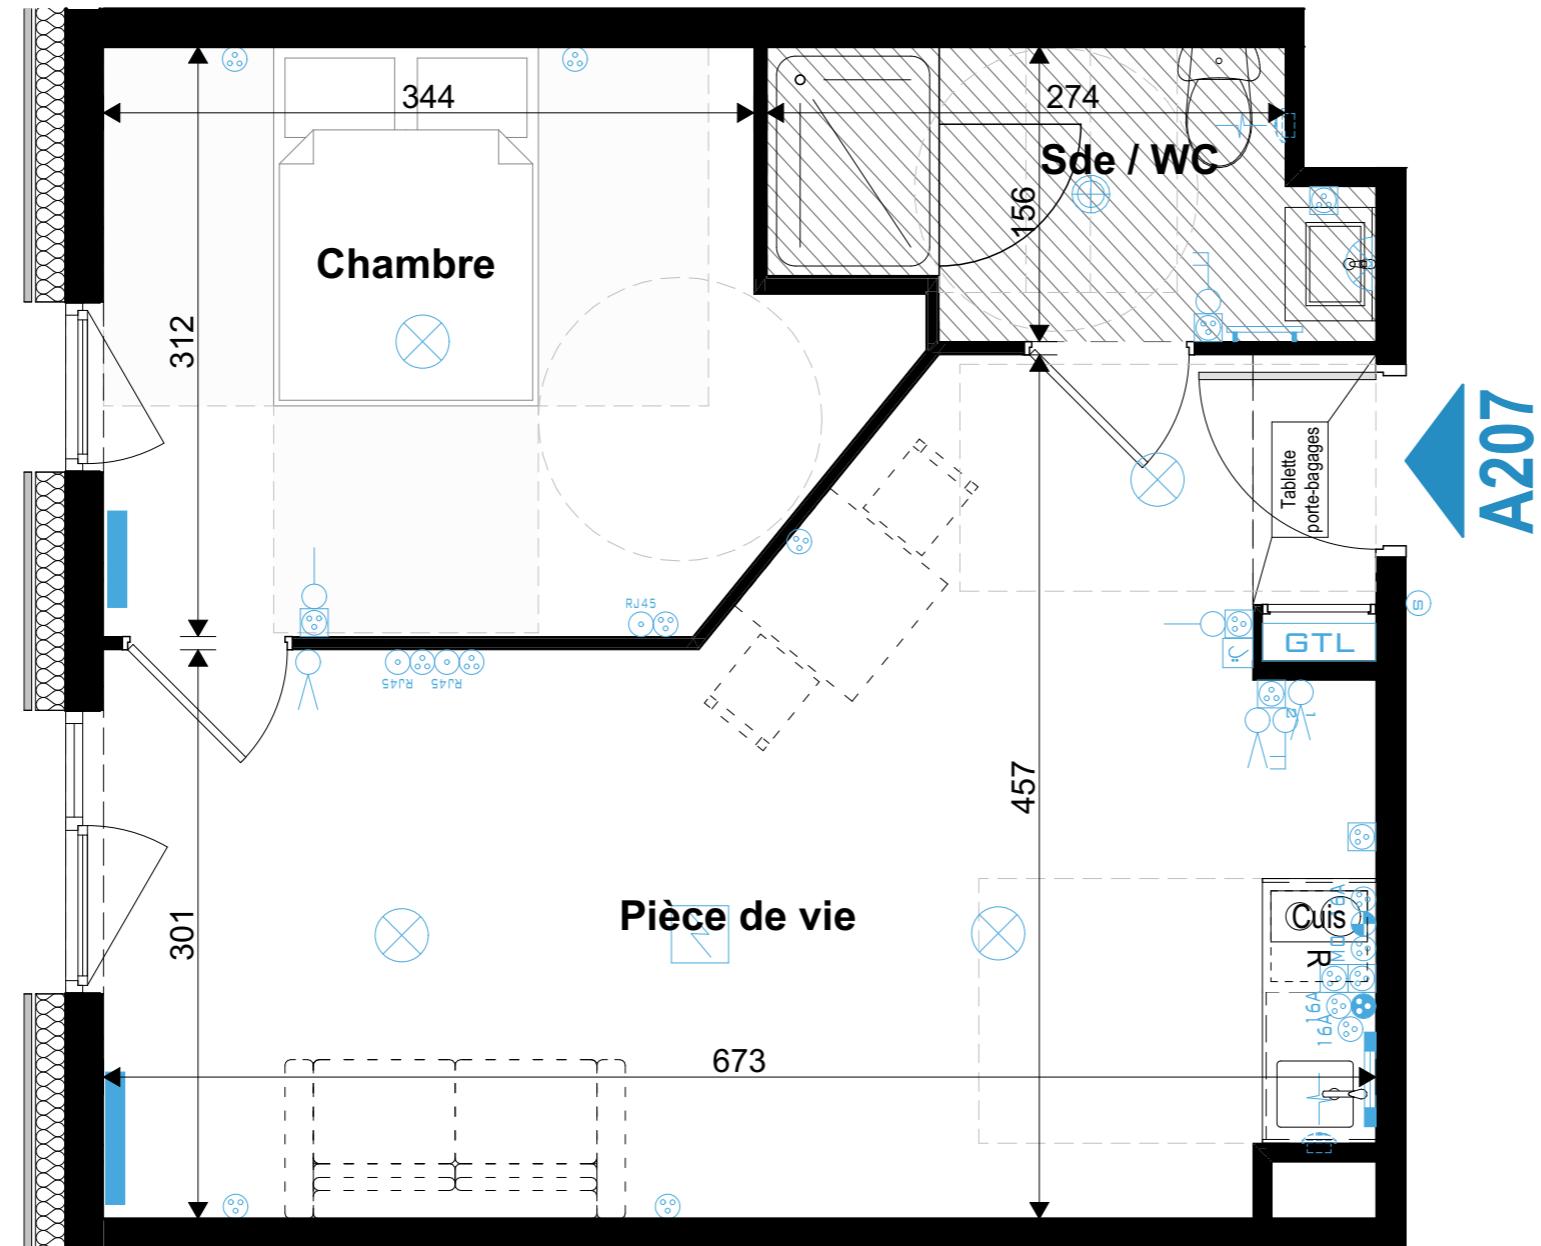

|                                |                                |   |                                  |                             |
|--------------------------------|--------------------------------|---|----------------------------------|-----------------------------|
| ■ Réglette cuisine             | ■ Interrupteur double allumage | ■ 16A Prise de courant 2P+T 16 A spécialisée  | ■ RJ45 Prise RJ45                | ■ Bouche de VMC             |
| ● Luminaire SdB                | ● Interrupteur va et vient     | ● Prise de courant 2P+T 16 A - H:1,20m du sol | ● Prise RJ45                     | ■ Séche-serviette           |
| ● DCL en plafond               | ● Commande VMC                 | ● Prise de courant 2P+T 16 A - Frigo          | ● Gaine Technique Logement (GTL) | ■ Radiateur                 |
| ● DCL en applique              | ● Bouton poussoir              | ● Prise de courant 2P+T 16 A - H:1,80m du sol | ● Bouton de sonnette             | ■ Carillon                  |
| ● Interrupteur simple allumage | ● Prise de courant 2P+T 16 A   | ● Prise de courant 2P+T 16 A - Micro-ondes    | ● DAAF                           | ■ Faux-plafonds et soffites |

### EQUIPEMENTS ELECTRIQUES

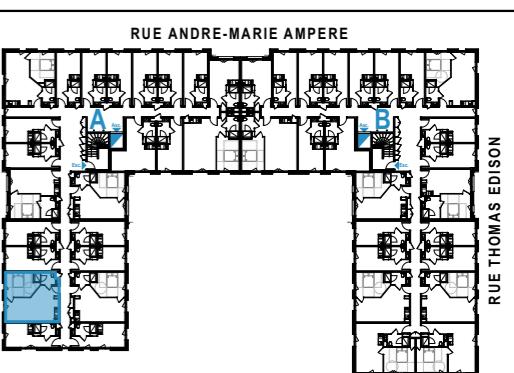

### LEGENDE

- R : Réfrigérateur
- Cuis : Bloc cuisine
- ETEL : Espace technique électrique du logement
- Faux-plafonds et soffites

