



RESIDENCE "MY CAMPUS"

9 Rue Thomas Edison - METZ 57070



Bouygues Immobilier


LA VIE COMMENCE ICI

BOUYGUES IMMOBILIER LORRAINE-BOURGOGNE
4, rue des Messageries 57000 METZ

Bâtiment	B
Appartement	B312
Type	T1
Etage	R+3


Surfaces habitables

Pièce de vie	14,85 m ²
Salle d'eau / WC	4,35 m ²
TOTAL HABITABLE (m²)	19,20 m²

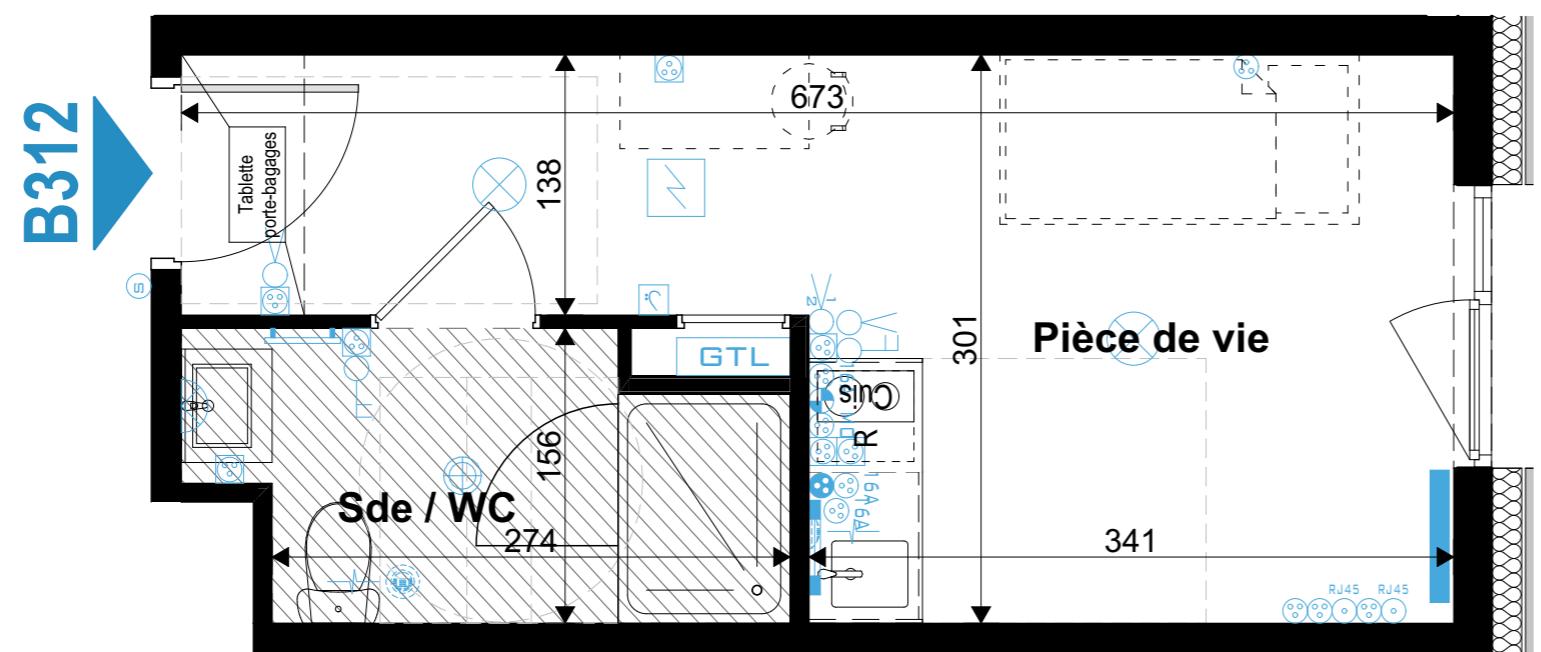

EQUIPEMENTS ELECTRIQUES									
Réglette cuisine	Interrupteur double allumage	16A	Prise de courant 2P+T 16 A spécialisée	RJ45	Prise RJ45		Bouche de VMC		
Luminaire SdB	Interrupteur va et vient		Prise de courant 2P+T 16 A - H:1,20m du sol	GTL	Gaine Technique Logement (GTL)		Sèche-serviette		
DCL en plafond	Commande VMC		Prise de courant 2P+T 16 A - Frigo						
DCL en applique	Bouton poussoir		Prise de courant 2P+T 16 A - H:1,80m du sol						
Interrupteur simple allumage	Prise de courant 2P+T 16 A	MQ	Prise de courant 2P+T 16 A - Micro-ondes						
			Prise de courant 2P+T 16 A - Mirro-ondes						

NB: Le présent document exprime la figure et les dispositions générales du logement. Des variations peuvent intervenir en fonction des techniques réglementaires de la réalisation, tant en ce qui concerne les dimensions libres que l'équipement. Les emplacements des divers meubles ou éléments figurant sur le plan sont positionnés uniquement à titre indicatif. Les retombées, soffites, faux plafonds, canalisations, volets roulants, équipements électriques et de chauffage ne sont pas tous figurés. En fonction des études techniques, ces derniers pourront être rajoutés, déplacés ou supprimés. Les placards sont compris dans les surfaces des pièces. La végétation n'est pas contractuelle. Les côtes sont à titre indicatif sous réserve d'évolutions des études techniques.

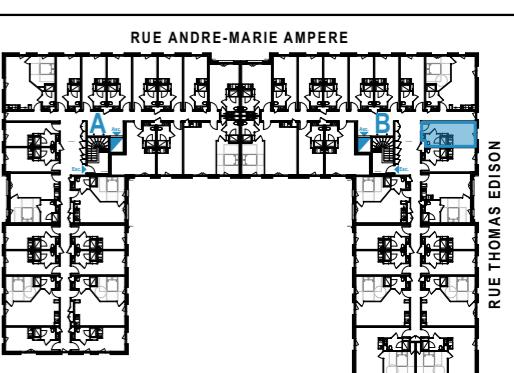

LEGENDE

- R : Réfrigérateur
- Cuis : Bloc cuisson
- ETEL : Espace technique électrique du logement
- Faux-plafonds et soffites

