


Le présent projet exprime les dispositions générales du lot.
Celles-ci sont susceptibles de variations en fonction notamment des nécessités techniques et de l'avis et des demandes des services de l'urbanisme, des services de la DRAC et de l'Architecte des Bâtiments de France.

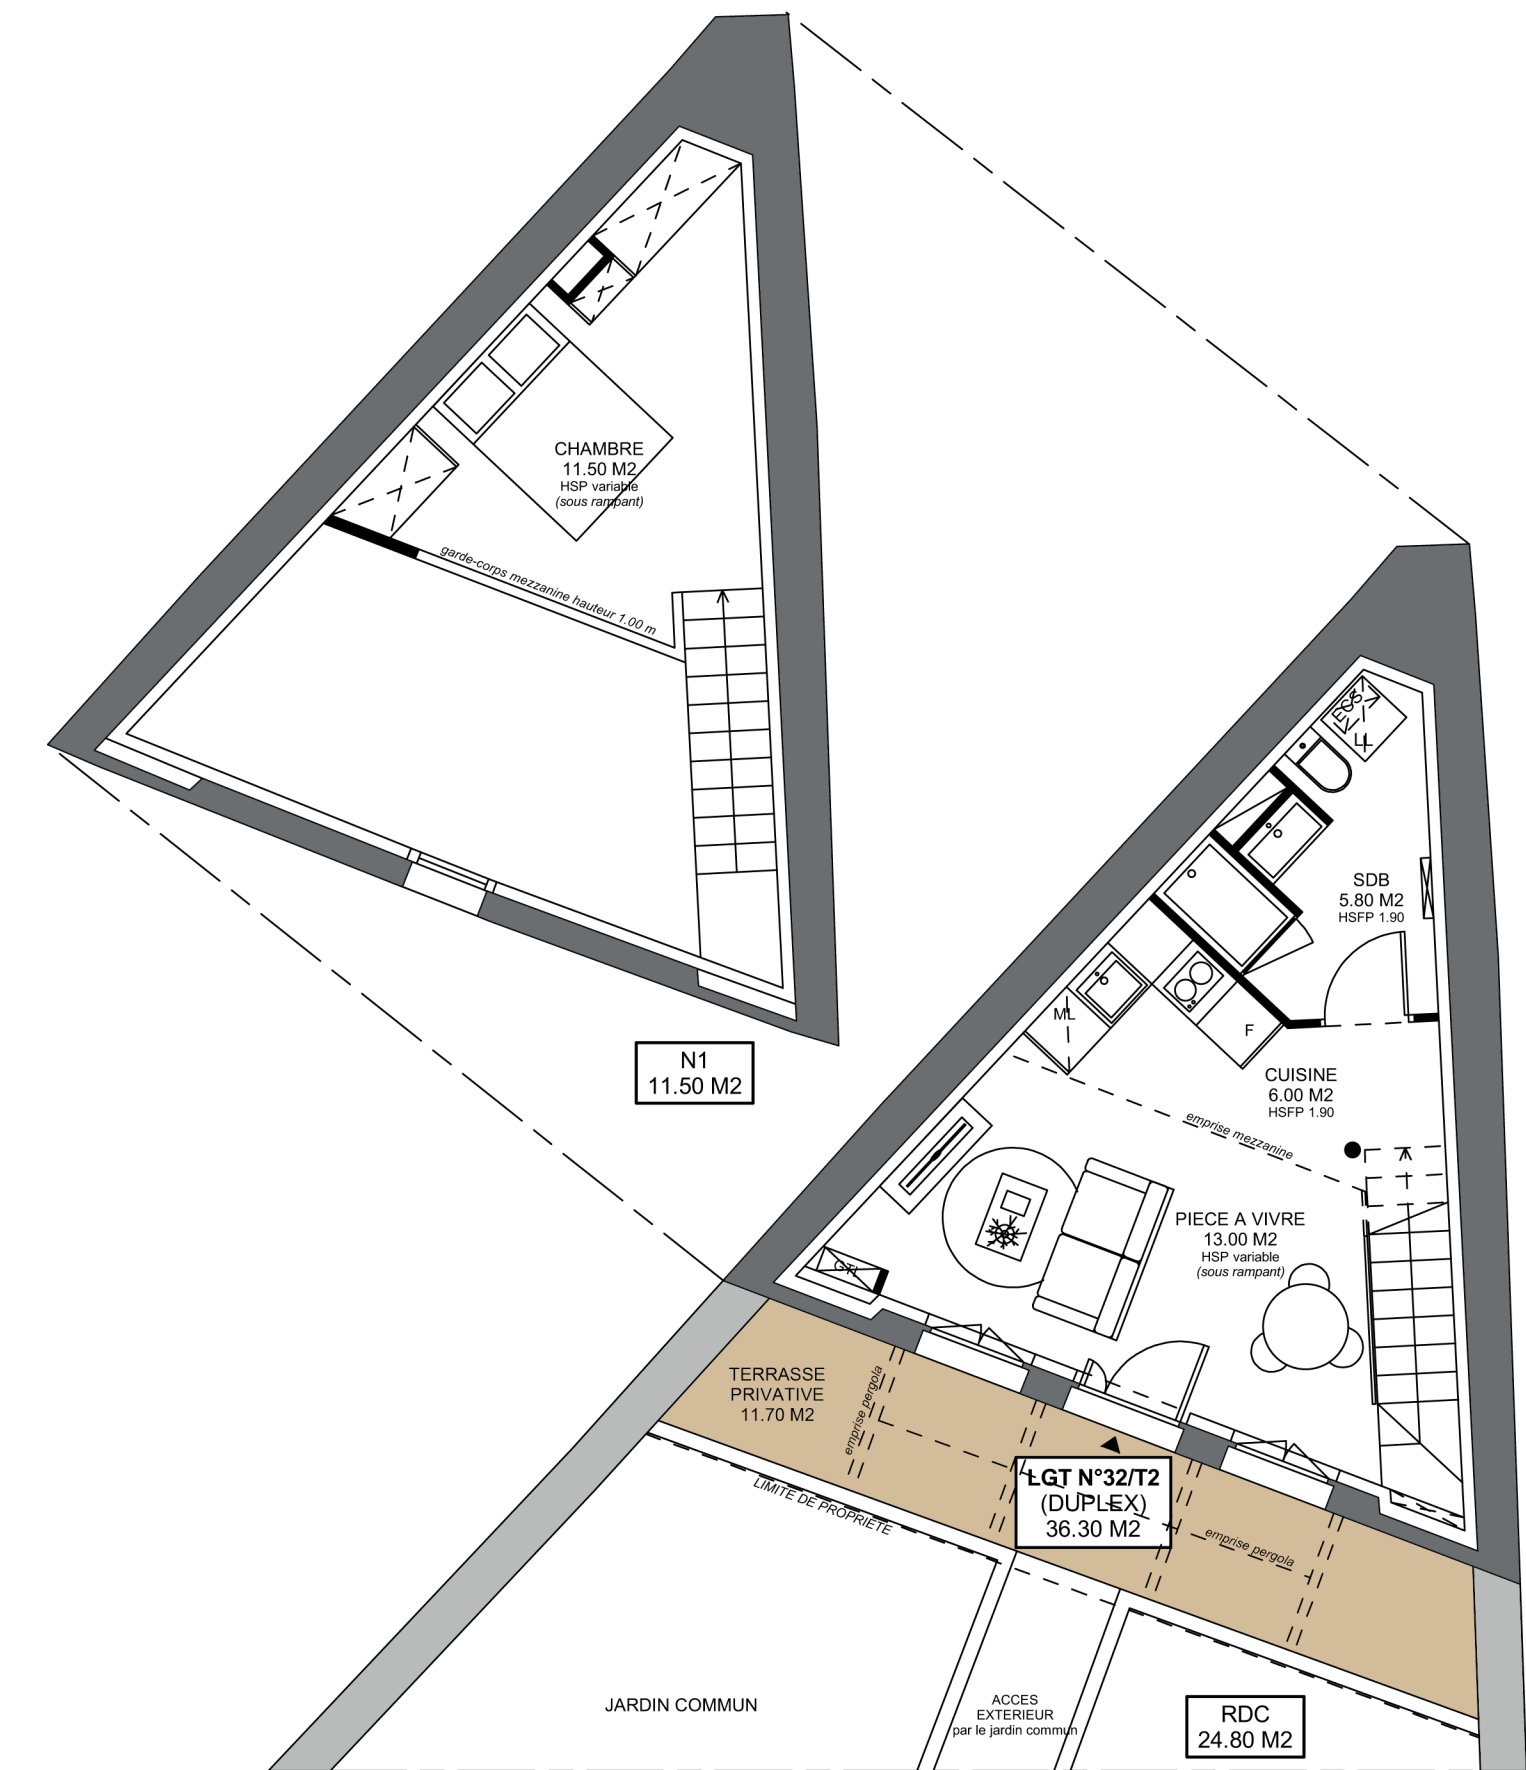

Atelier d'Architecture
JEROME SARDA

42, rue Barbès • 11000 Carcassonne
tel 04 68 71 89 47 • *mobile* 06 16 54 22 07
mail courriel.atelierarchi@orange.fr

SURFACE LOI CARREZ

LOT 32 • T2 DUPLEX / 36.30 m2
ACCES INDEPENDANT PAR LE JARDIN
(depuis le hall d'entrée principal, rue de la République)

Rez-de-chaussée
Pièce à vivre 13.00 m2
Cuisine 6.00 m2
Salle de bains 5.80 m2

Mezzanine
Chambre & placards 11.50 m2

TOTAL LOT 32 36.30 m2
(Surface LOI CARREZ sur plan PROJET)

Terrasse privative 11.70 m2

PLAN DE LOCALISATION

