


Le présent projet exprime les dispositions générales du lot.
Celles-ci sont susceptibles de variations en fonction notamment des nécessités techniques et de l'avis et des demandes des services de l'urbanisme,
des services de la DRAC et de l'Architecte des Bâtiments de France.

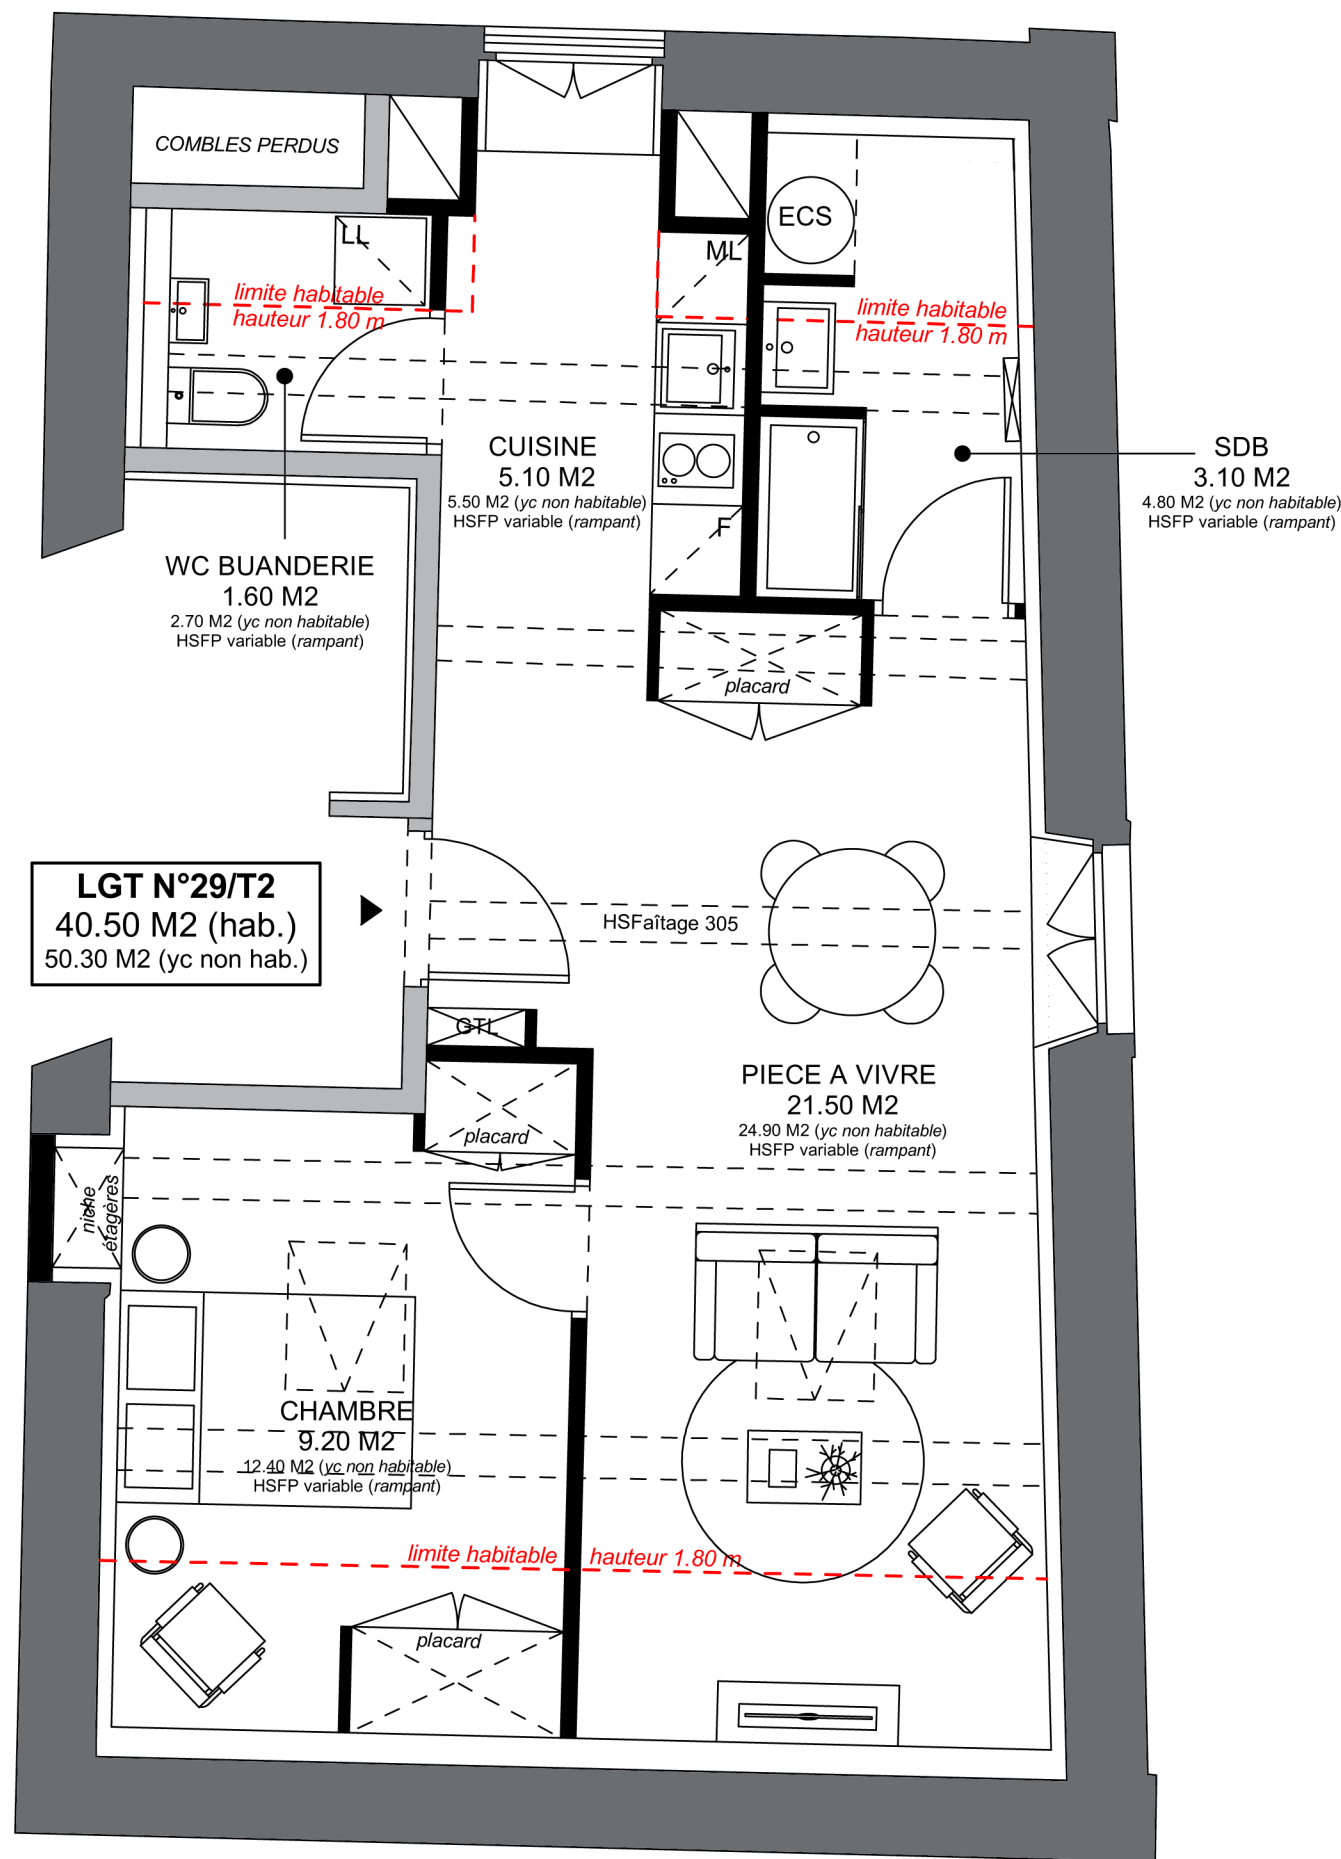

Atelier d'Architecture
JEROME SARDA

42, rue Barbès • 11000 Carcassonne
tel 04 68 71 89 47 • *mobile* 06 16 54 22 07
mail courriel.atelierarchi@orange.fr

SURFACE LOI CARREZ

CAGE D'ESCALIER D' • NIVEAU 03
LOT 29 • T2 / 40.50 m2 (Carrez)
50.30 m2 (compris surface non habitable
- inférieure à 1,80 m sous plafond)
(sur jardin et sur rue des Etudes)

Pièce à vivre	21.50 m2
compris surface non habitable	24.90 m2
Cuisine	5.10 m2
compris surface non habitable	5.50 m2
Chambre	9.20 m2
compris surface non habitable	12.40 m2
Salle de bains	3.10 m2
compris surface non habitable	4.80 m2
WC Buanderie	1.60 m2
compris surface non habitable	2.70 m2
TOTAL LOT 29	40.50 m2
(Surface LOI CARREZ sur plan PROJET)	
(Compris surface non habitable)	50.30 m2

PLAN DE LOCALISATION

