



Le présent projet exprime les dispositions générales du lot.
Celles-ci sont susceptibles de variations en fonction notamment des nécessités techniques et de l'avis et des demandes des services de l'urbanisme,
des services de la DRAC et de l'Architecte des Bâtiments de France.

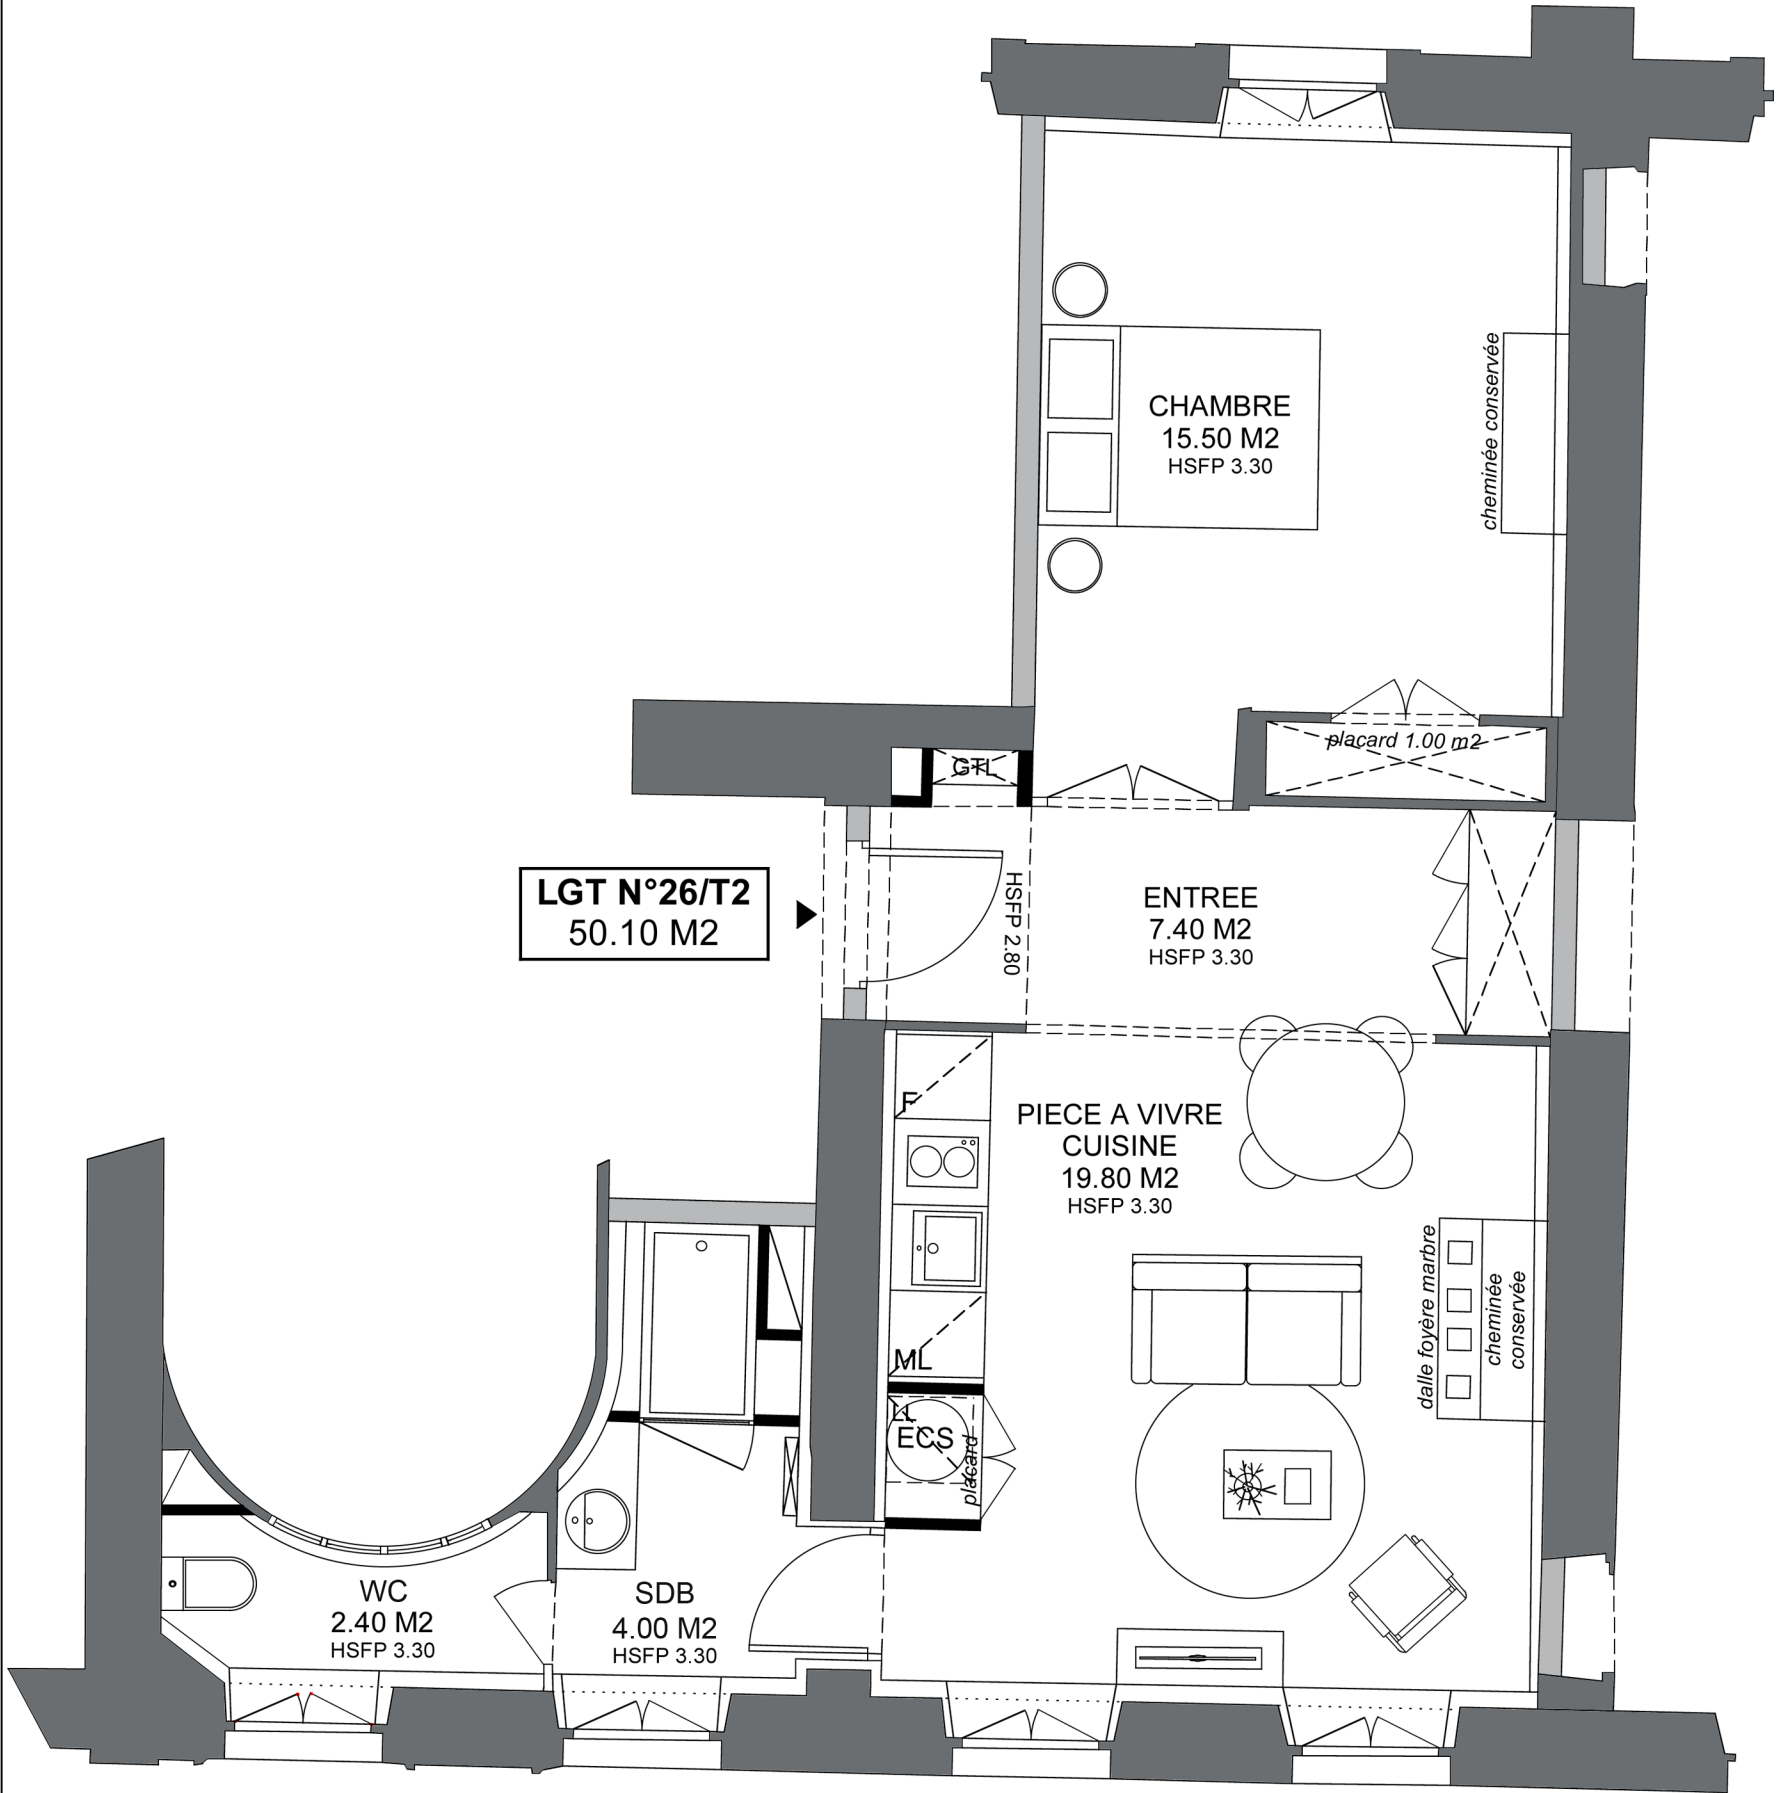

LGT N°26/T2
50.10 M2

PLAN DE LOCALISATION

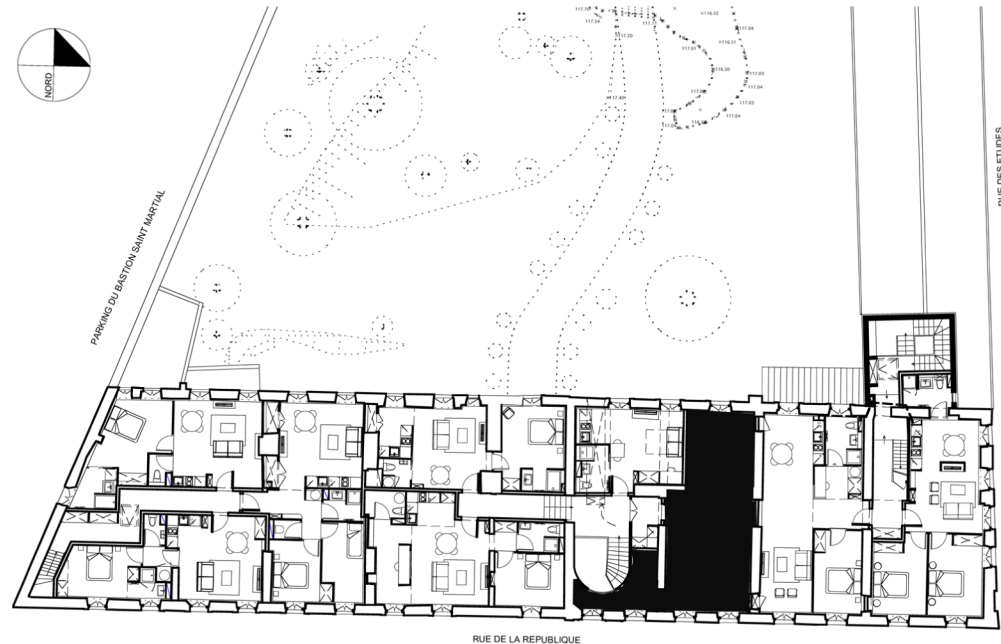

Atelier d'Architecture
JEROME SARDA

42, rue Barbès • 11000 Carcassonne

tel 04 68 71 89 47 • *mobile* 06 16 54 22 07

mail courriel.atelierarchi@orange.fr

SURFACE LOI CARREZ

CAGE D'ESCALIER A' • NIVEAU 02
LOT 26 • T2 (sur jardin et sur rue) / 50.10 m2

Entrée	7.40 m2
Pièce à vivre / Cuisine	19.80 m2
Chambre	15.50 m2
Placard	1.00 m2
Salle de bains	4.00 m2
WC	2.40 m2

TOTAL LOT 26 50.10 m2
(Surface LOI CARREZ sur plan PROJET)