


Le présent projet exprime les dispositions générales du lot.
Celles-ci sont susceptibles de variations en fonction notamment des nécessités techniques et de l'avis et des demandes des services de l'urbanisme, des services de la DRAC et de l'Architecte des Bâtiments de France.

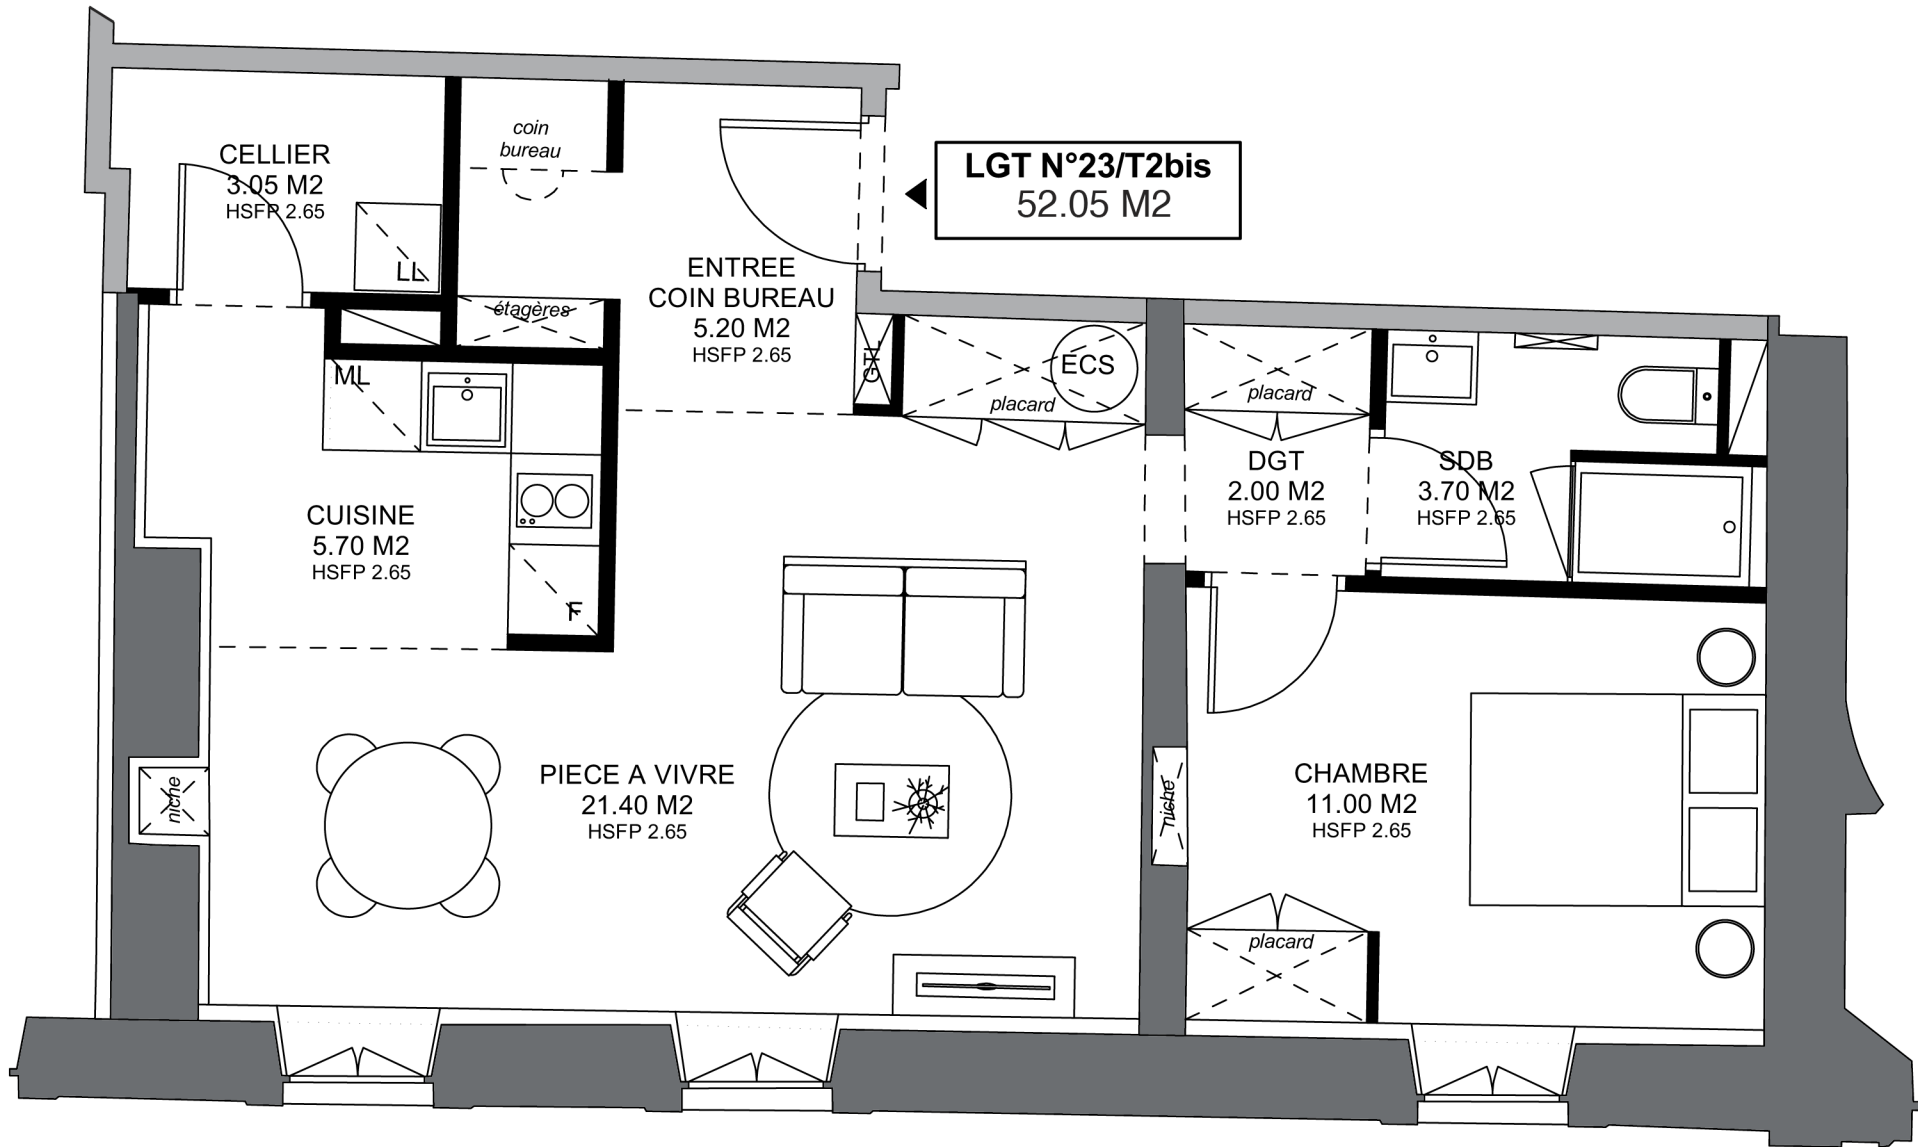


CAGE D'ESCALIER A' • NIVEAU 02
LOT 23 • T2 bis (sur rue de la République) / 52.05 m2

Entrée / Coin bureau	5.20 m2
Pièce à vivre	21.40 m2
Cuisine	5.70 m2
Cellier	3.05 m2
Dégagement	2.00 m2
Salle de bains	3.70 m2
Chambre	11.00 m2

TOTAL LOT 23 52.05 m2
(Surface LOI CARREZ sur plan PROJET)

PLAN DE LOCALISATION

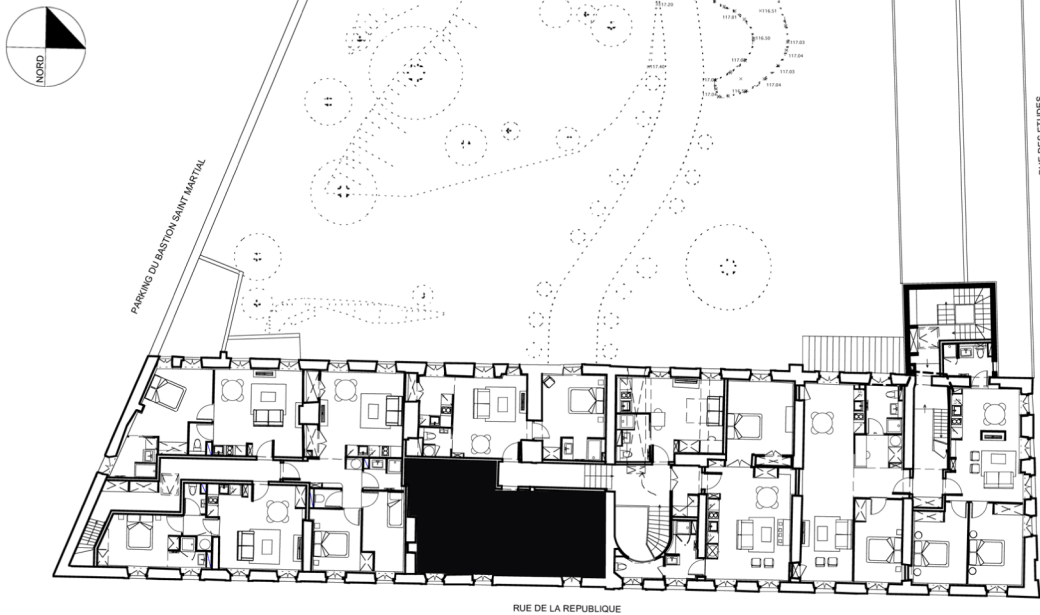

Atelier d'Architecture
JEROME SARDA
42, rue Barbès • 11000 Carcassonne
tel 04 68 71 89 47 • mobile 06 16 54 22 07
mail courriel.atelierarchi@orange.fr

SURFACE LOI CARREZ

LOT 23 • T2 bis / 52.05 m2