


Le présent projet exprime les dispositions générales du lot.
Celles-ci sont susceptibles de variations en fonction notamment des nécessités techniques et de l'avis et des demandes des services de l'urbanisme, des services de la DRAC et de l'Architecte des Bâtiments de France.

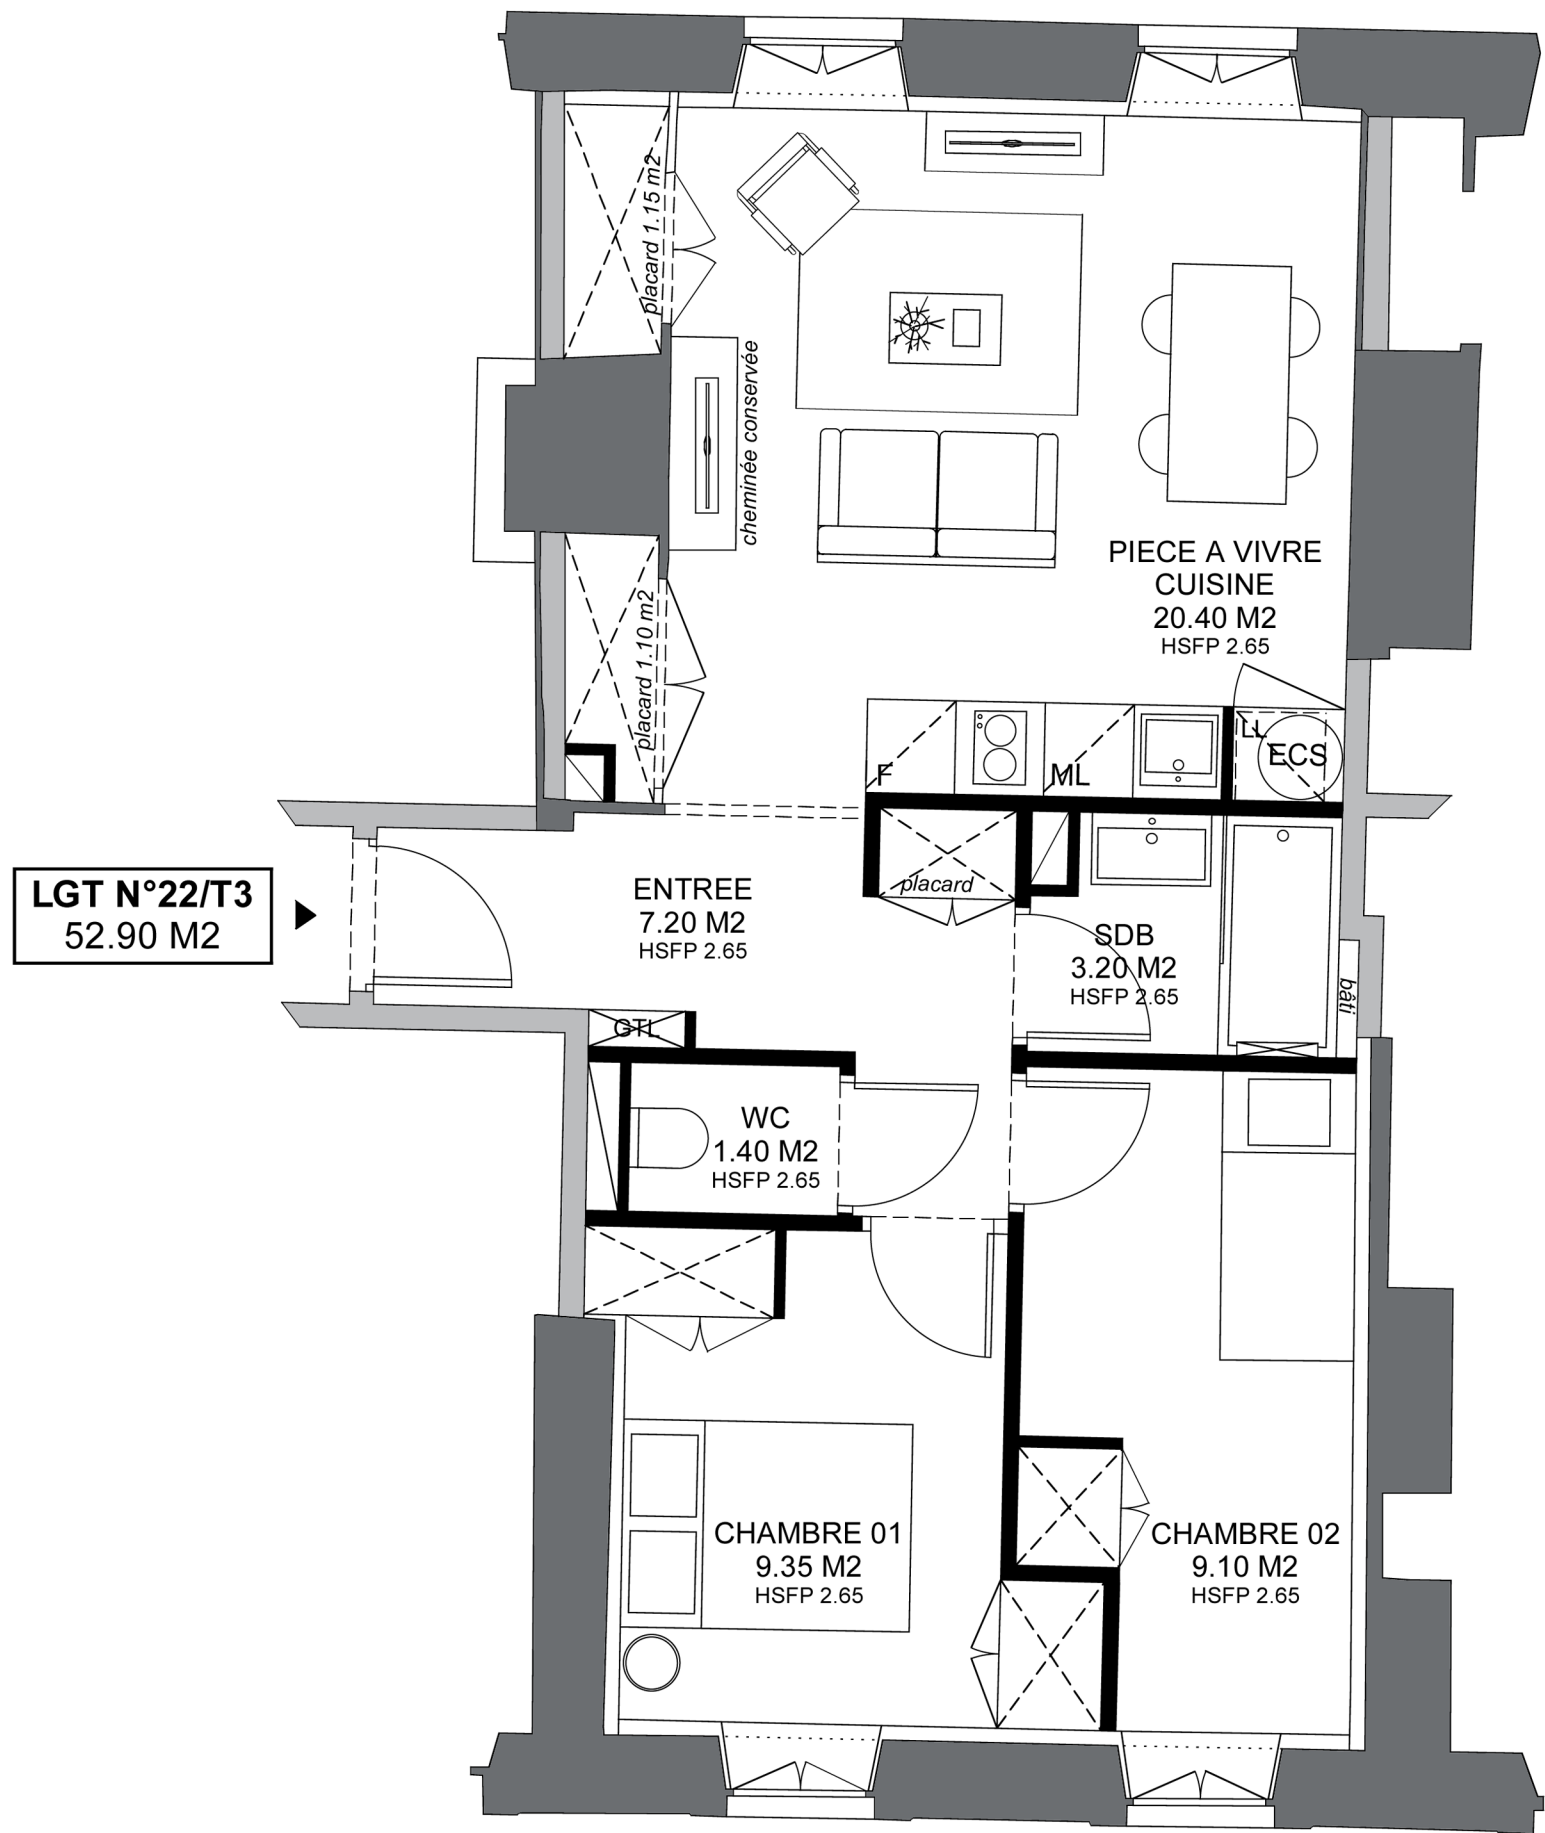

Atelier d'Architecture
JEROME SARDA

42, rue Barbès • 11000 Carcassonne
tel 04 68 71 89 47 • *mobile* 06 16 54 22 07
mail courriel.atelierarchi@orange.fr

SURFACE LOI CARREZ

CAGE D'ESCALIER C • NIVEAU 02
LOT 22 • T3 (sur jardin et sur rue) / 52.90 m²

Entrée	7.20 m ²
Pièce à vivre / Cuisine	20.40 m ²
Placards	2.25 m ²
WC	1.40 m ²
Salle de bains	3.20 m ²
Chambre 01	9.35 m ²
Chambre 02	9.10 m ²

TOTAL LOT 22 **52.90 m²**
(Surface LOI CARREZ sur plan PROJET)

PLAN DE LOCALISATION

