


Le présent projet exprime les dispositions générales du lot.
Celles-ci sont susceptibles de variations en fonction notamment
des nécessités techniques et de l'avis et des demandes des services de l'urbanisme,
des services de la DRAC et de l'Architecte des Bâtiments de France.

LGT N°10/T2
43.35 M2

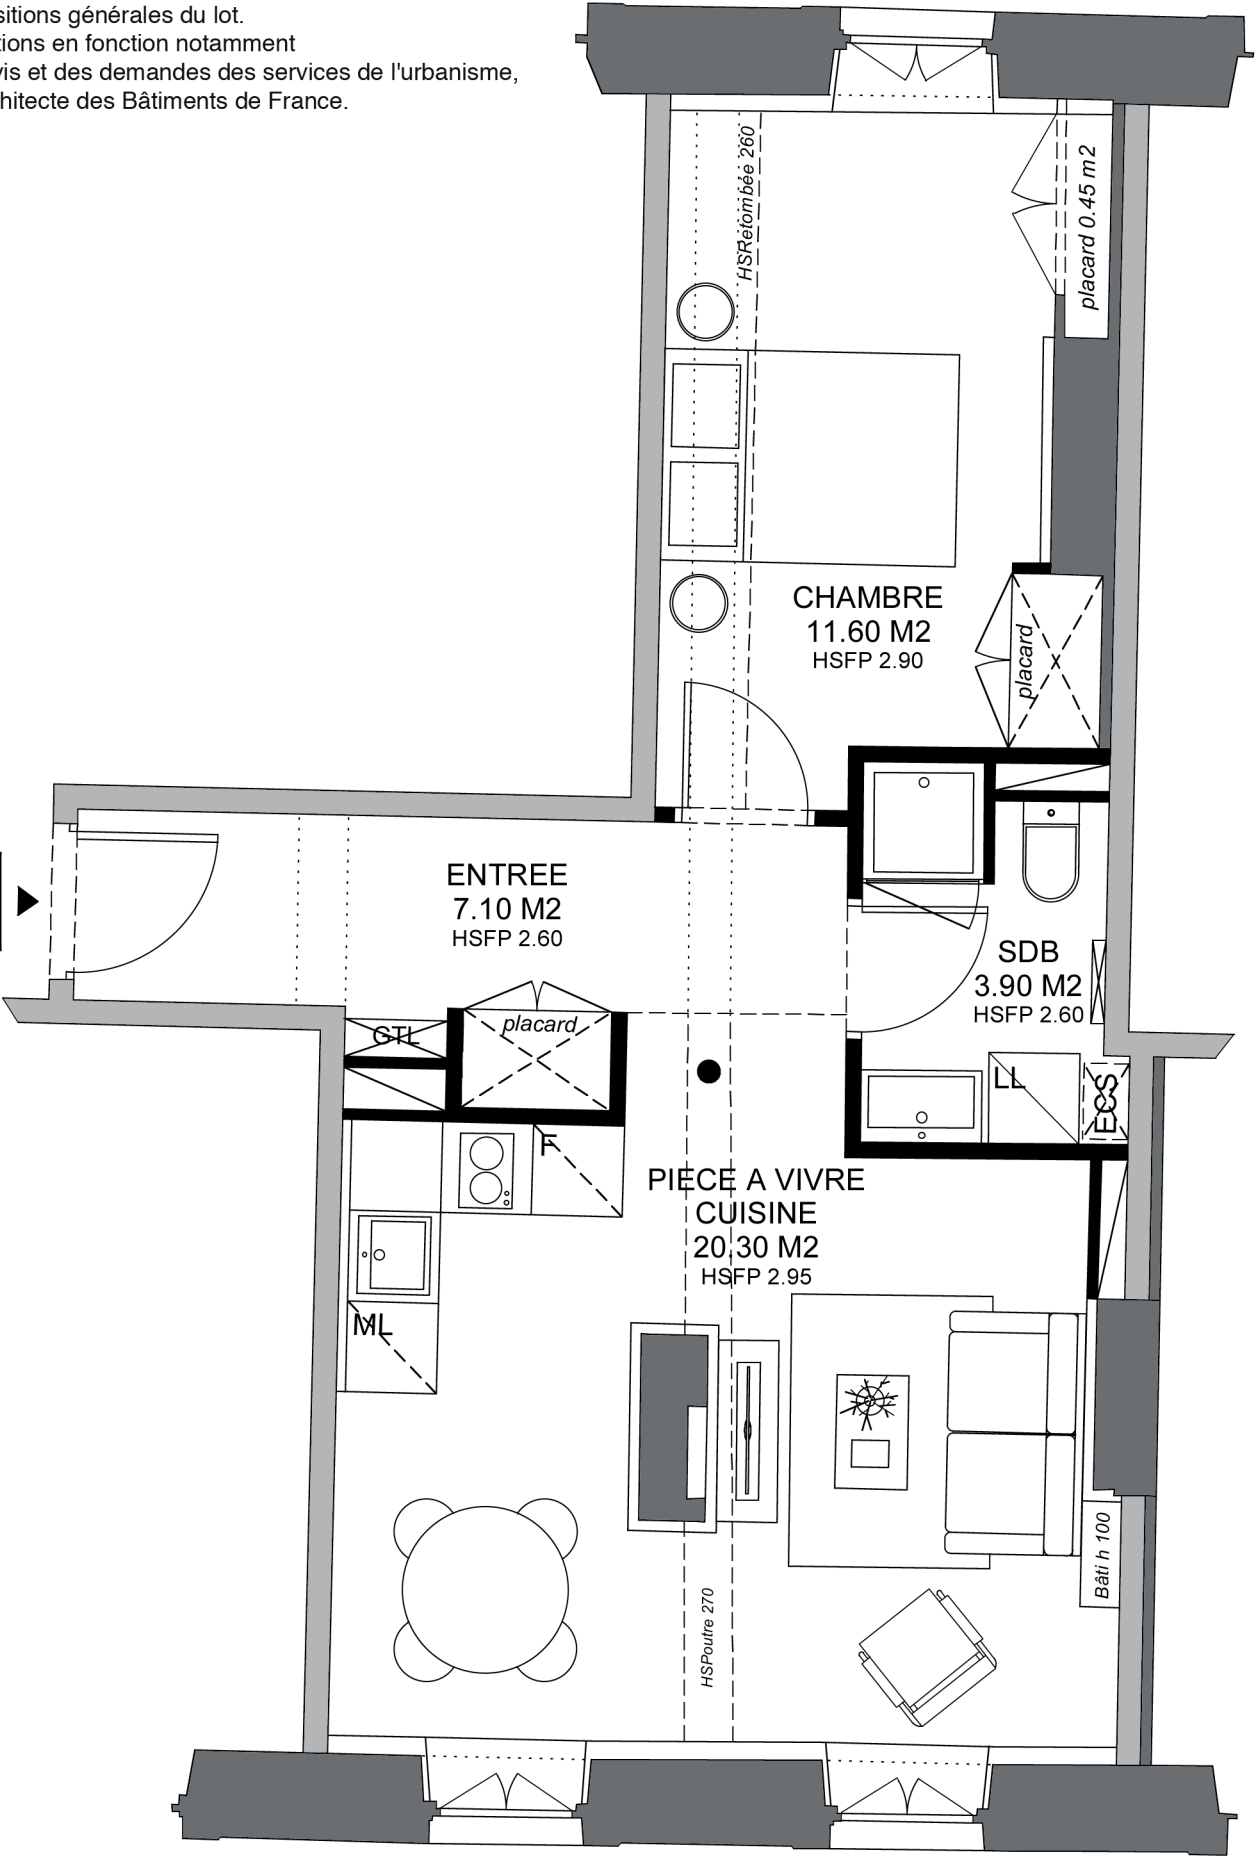

Atelier d'Architecture
JEROME SARDA
42, rue Barbès • 11000 Carcassonne
tel 04 68 71 89 47 • *mobile* 06 16 54 22 07
mail courriel.atelierarchi@orange.fr

SURFACE LOI CARREZ

**CAGE D'ESCALIER C • NIVEAU 01
LOT 10 • T2 (sur rue et jardin) / 43.35 m2**

Entrée	7.10 m2
Pièce à vivre / Cuisine	20.30 m2
Salle de bains	3.90 m2
Chambre	11.60 m2
Placard	0.45 m2

TOTAL LOT 10 **43.35 m2**
(Surface LOI CARREZ sur plan PROJET)

PLAN DE LOCALISATION

