


Le présent projet exprime les dispositions générales du lot.
Celles-ci sont susceptibles de variations en fonction notamment des nécessités techniques et de l'avis et des demandes des services de l'urbanisme, des services de la DRAC et de l'Architecte des Bâtiments de France.

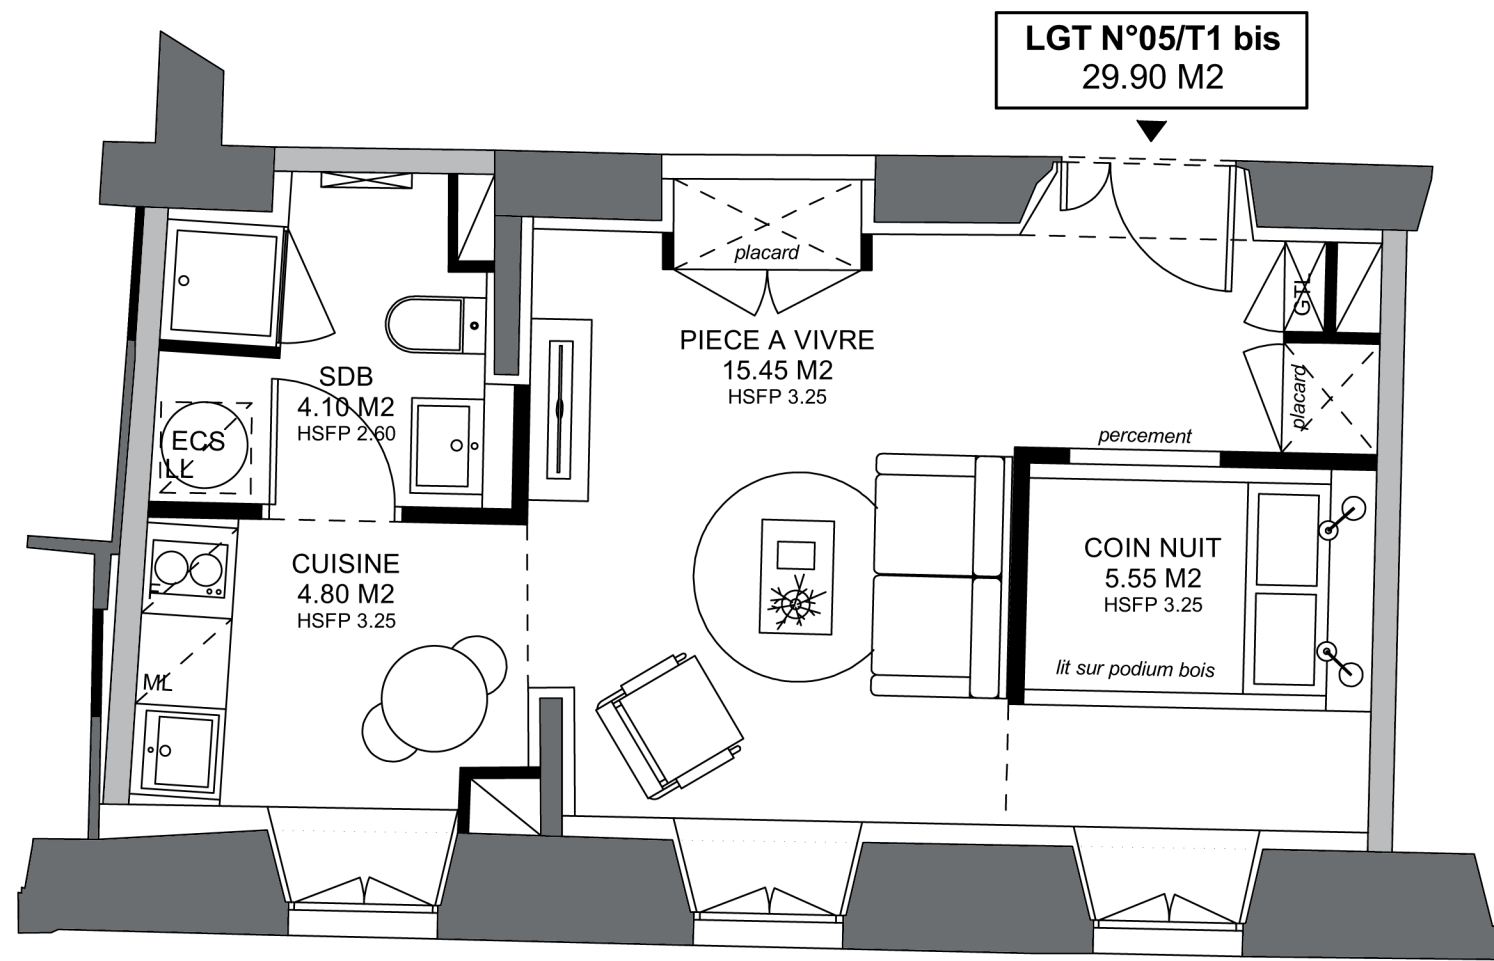


CAGE D'ESCALIER B • REZ-DE-CHAUSSEE
LOT 05 • T1 bis (sur rue) / 29.90 m2

Pièce à vivre	15.45 m2
Coin nuit	5.55 m2
Cuisine	4.80 m2
Salle de Bains / WC	4.10 m2

TOTAL LOT 05 29.90 m2
(Surface LOI CARREZ sur plan PROJET)

PLAN DE LOCALISATION

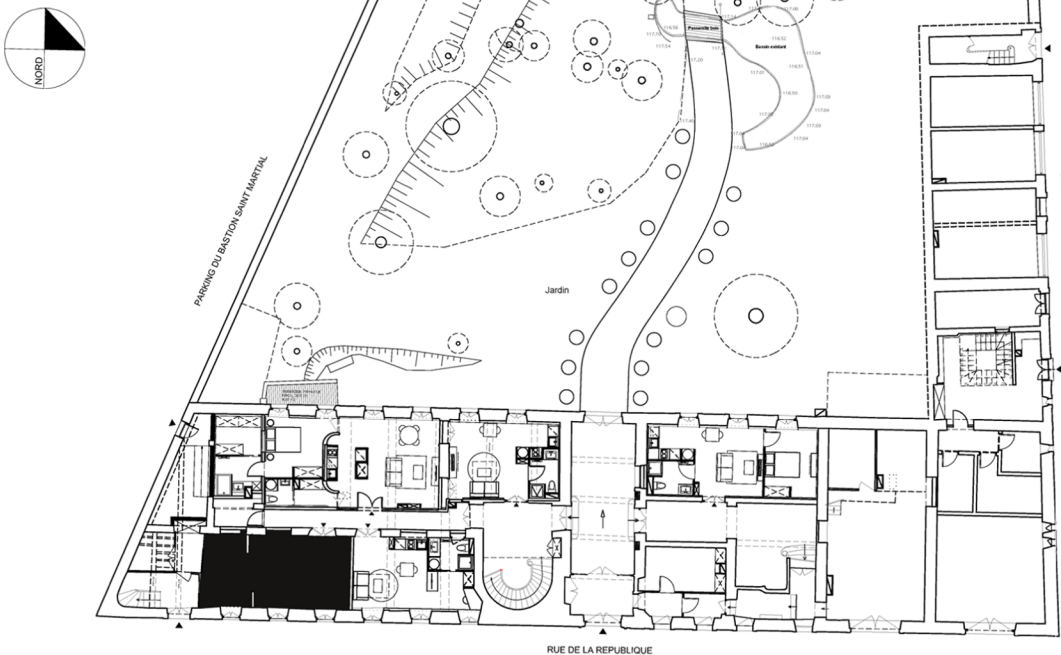

Atelier d'Architecture
JEROME SARDA
42, rue Barbès • 11000 Carcassonne
tel 04 68 71 89 47 • *mobile* 06 16 54 22 07
mail courriel.atelierarchi@orange.fr

SURFACE LOI CARREZ
LOT 05 • T1 bis / 29.90 m2