


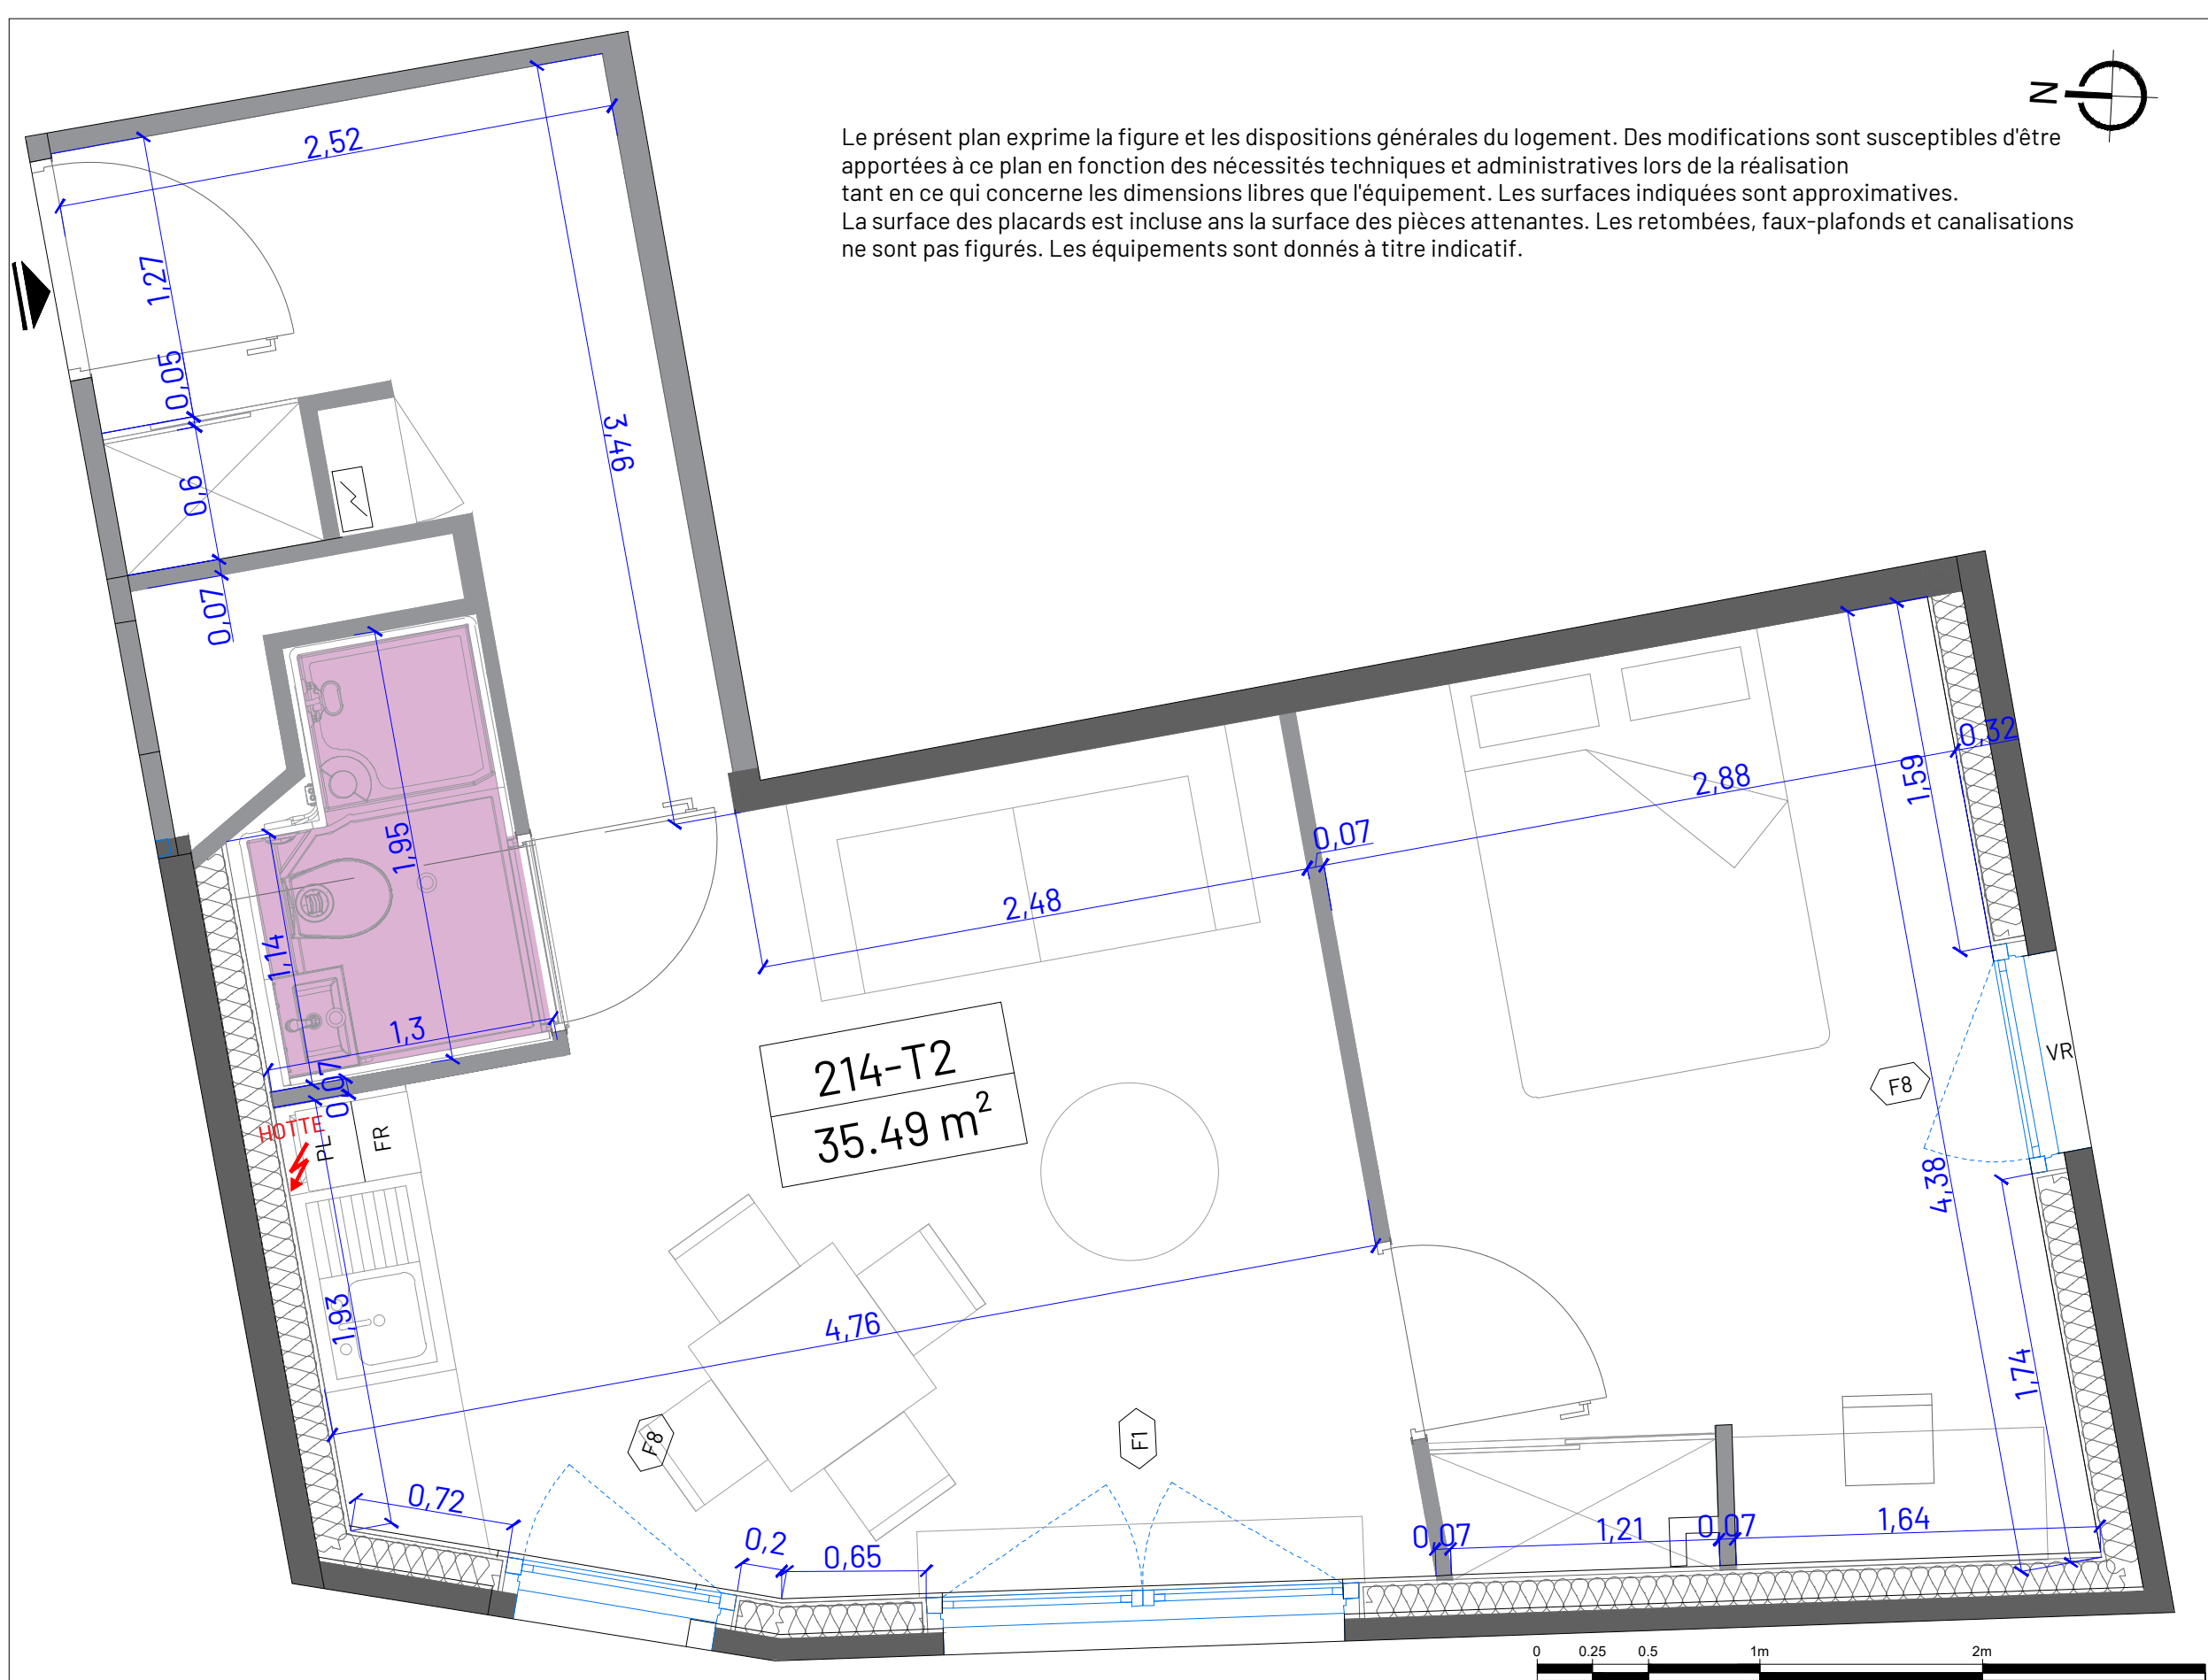

Le présent plan exprime la figure et les dispositions générales du logement. Des modifications sont susceptibles d'être apportées à ce plan en fonction des nécessités techniques et administratives lors de la réalisation tant en ce qui concerne les dimensions libres que l'équipement. Les surfaces indiquées sont approximatives. La surface des placards est incluse ans la surface des pièces attenantes. Les retombées, faux-plafonds et canalisations ne sont pas figurés. Les équipements sont donnés à titre indicatif.

- Légende:
- VR Volet roulant
 - FR Frigo
 - PFx Porte-fenêtre
 - Fx Fenêtre
 - PL Plaques électriques
 - Gaine technique du logement
 - Cabine salle de bain PREFA

APPARTEMENT N°214
NIVEAU R+2

SEJOUR/CUISINE/ENTREE	21,65	m²
SALLE DE BAIN	1,90	m²
CHAMBRE	11,94	m²
SURFACE TOTALE HABITABLE	35,49	m²



Ind	Description	Date
O	Première diffusion	03.01.2024
A	Mise à jour selon MOA du 05/01/2024	10.01.2024
B	Mise à jour selon MOA du 25/01/2024	25.01.2024



CONSTRUCTION D'UNE RESIDENCE ETUDIANTE DE 173
LOGEMENTS - IMPASSE DU TELEGRAPHE
91000 - EVRY COURCOURONNES

PLAN DE VENTE _ R+2 _ APPARTEMENT 214 T2

MAÎTRE D'OUVRAGE :	MAÎTRE D'ŒUVRE :	N° PROJET :	DATE :	ECHELLE :	FORMAT :	INDICE :
IMODEV	NR CONSEIL	91_91129	JANVIER 2024	1/30	A3	B

PV
PLAN N° : 214