


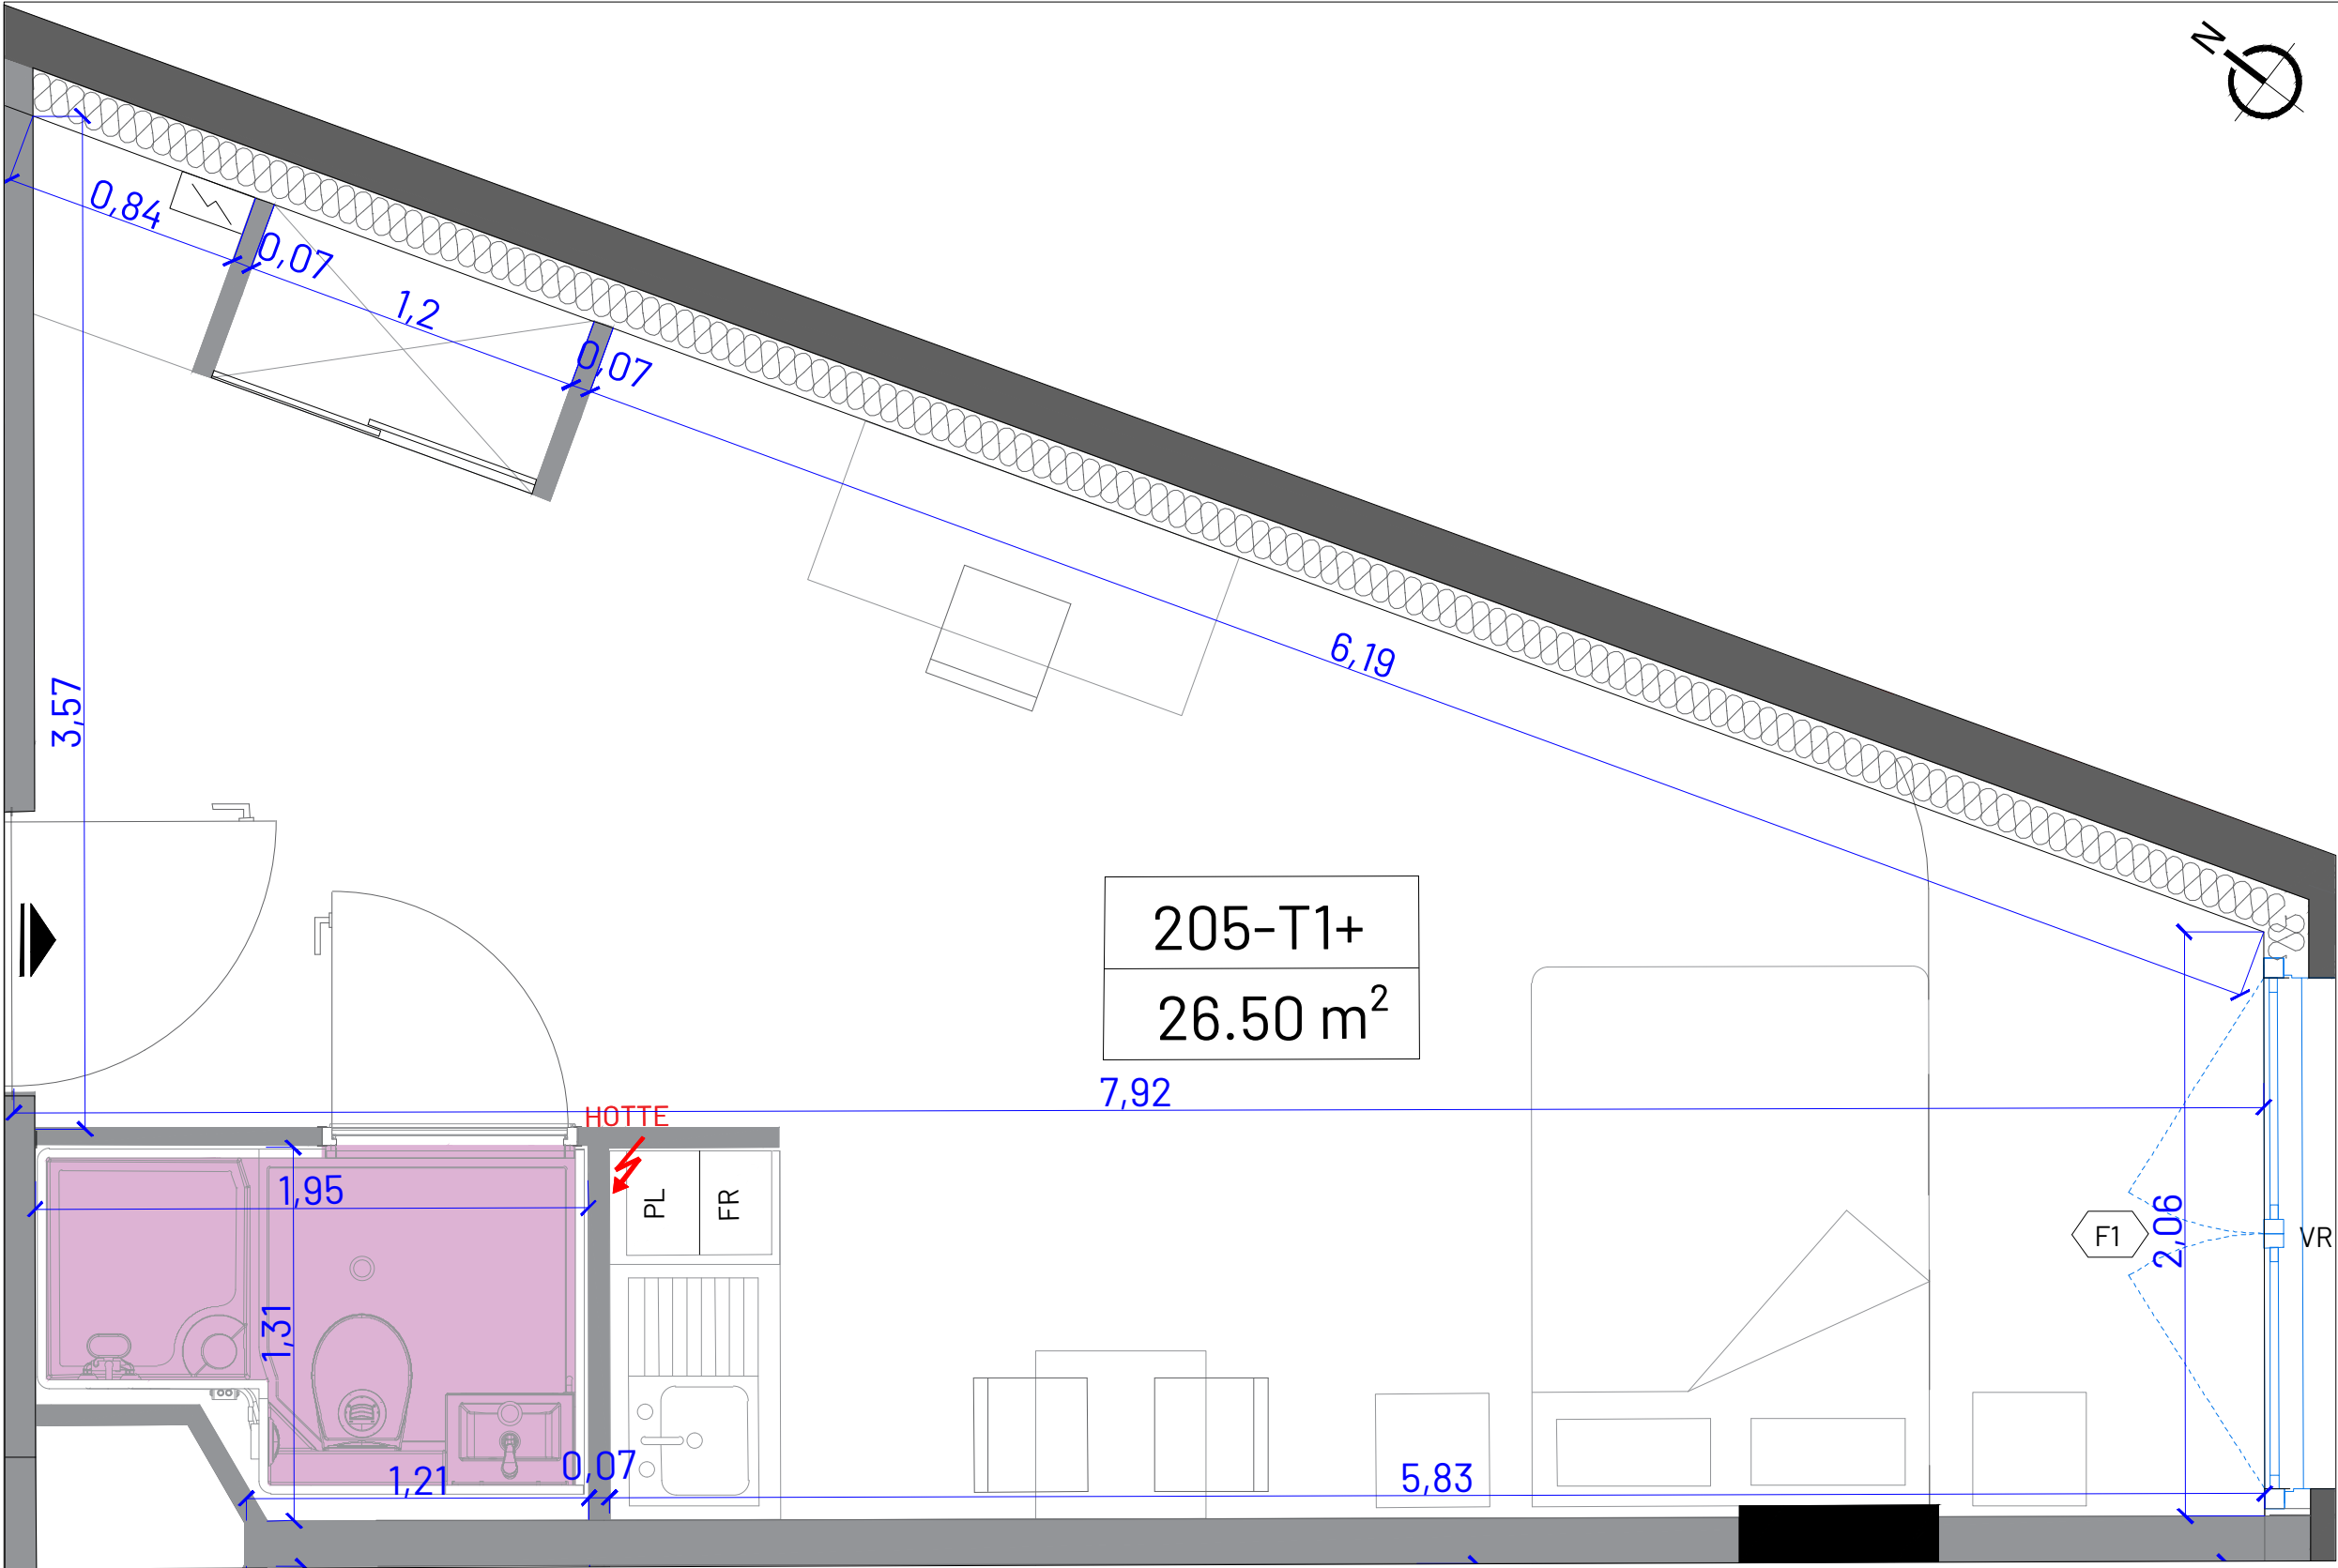

- Légende:**
- VR Volet roulant
  - FR Frigo
  - PFx Porte-fenêtre
  - Fx Fenêtre
  - PL Plaques électriques
  - Gaine technique du logement
  - Cabine salle de bain PREFA
  - Poteau structurel

APPARTEMENT N°205  
NIVEAU R+2

|                          |       |                |
|--------------------------|-------|----------------|
| SEJOUR/CUISINE/ENTREE    | 24,60 | m <sup>2</sup> |
| SALLE DE BAIN            | 1,90  | m <sup>2</sup> |
| SURFACE TOTALE HABITABLE | 26.50 | m <sup>2</sup> |



Le présent plan exprime la figure et les dispositions générales du logement. Des modifications sont susceptibles d'être apportées à ce plan en fonction des nécessités techniques et administratives lors de la réalisation, tant en ce qui concerne les dimensions libres que l'équipement. Les surfaces indiquées sont approximatives. La surface des placards est incluse ans la surface des pièces attenantes. Les retombées, faux-plafonds et canalisations ne sont pas figurés. Les équipements sont donnés à titre indicatif.

| Ind | Description                         | Date       |
|-----|-------------------------------------|------------|
| 0   | Première diffusion                  | 03.01.2024 |
| A   | Mise à jour selon MOA du 05/01/2024 | 10.01.2024 |
| B   | Mise à jour selon MOA du 25/01/2024 | 25.01.2024 |
|     |                                     |            |
|     |                                     |            |
|     |                                     |            |



CONSTRUCTION D'UNE RESIDENCE ETUDIANTE DE 173  
LOGEMENTS - IMPASSE DU TELEGRAPHE  
91000 - EVRY COURCOURONNES

PLAN DE VENTE \_ R+2 \_ APPARTEMENT 205 T1+

|                    |                  |             |              |           |          |          |
|--------------------|------------------|-------------|--------------|-----------|----------|----------|
| MAÎTRE D'OUVRAGE : | MAÎTRE D'ŒUVRE : | N° PROJET : | DATE :       | ECHELLE : | FORMAT : | INDICE : |
| IMODEV             | NR CONSEIL       | 91_91129    | JANVIER 2024 | 1/25      | A3       | B        |

PV  
PLAN N° :  
205