



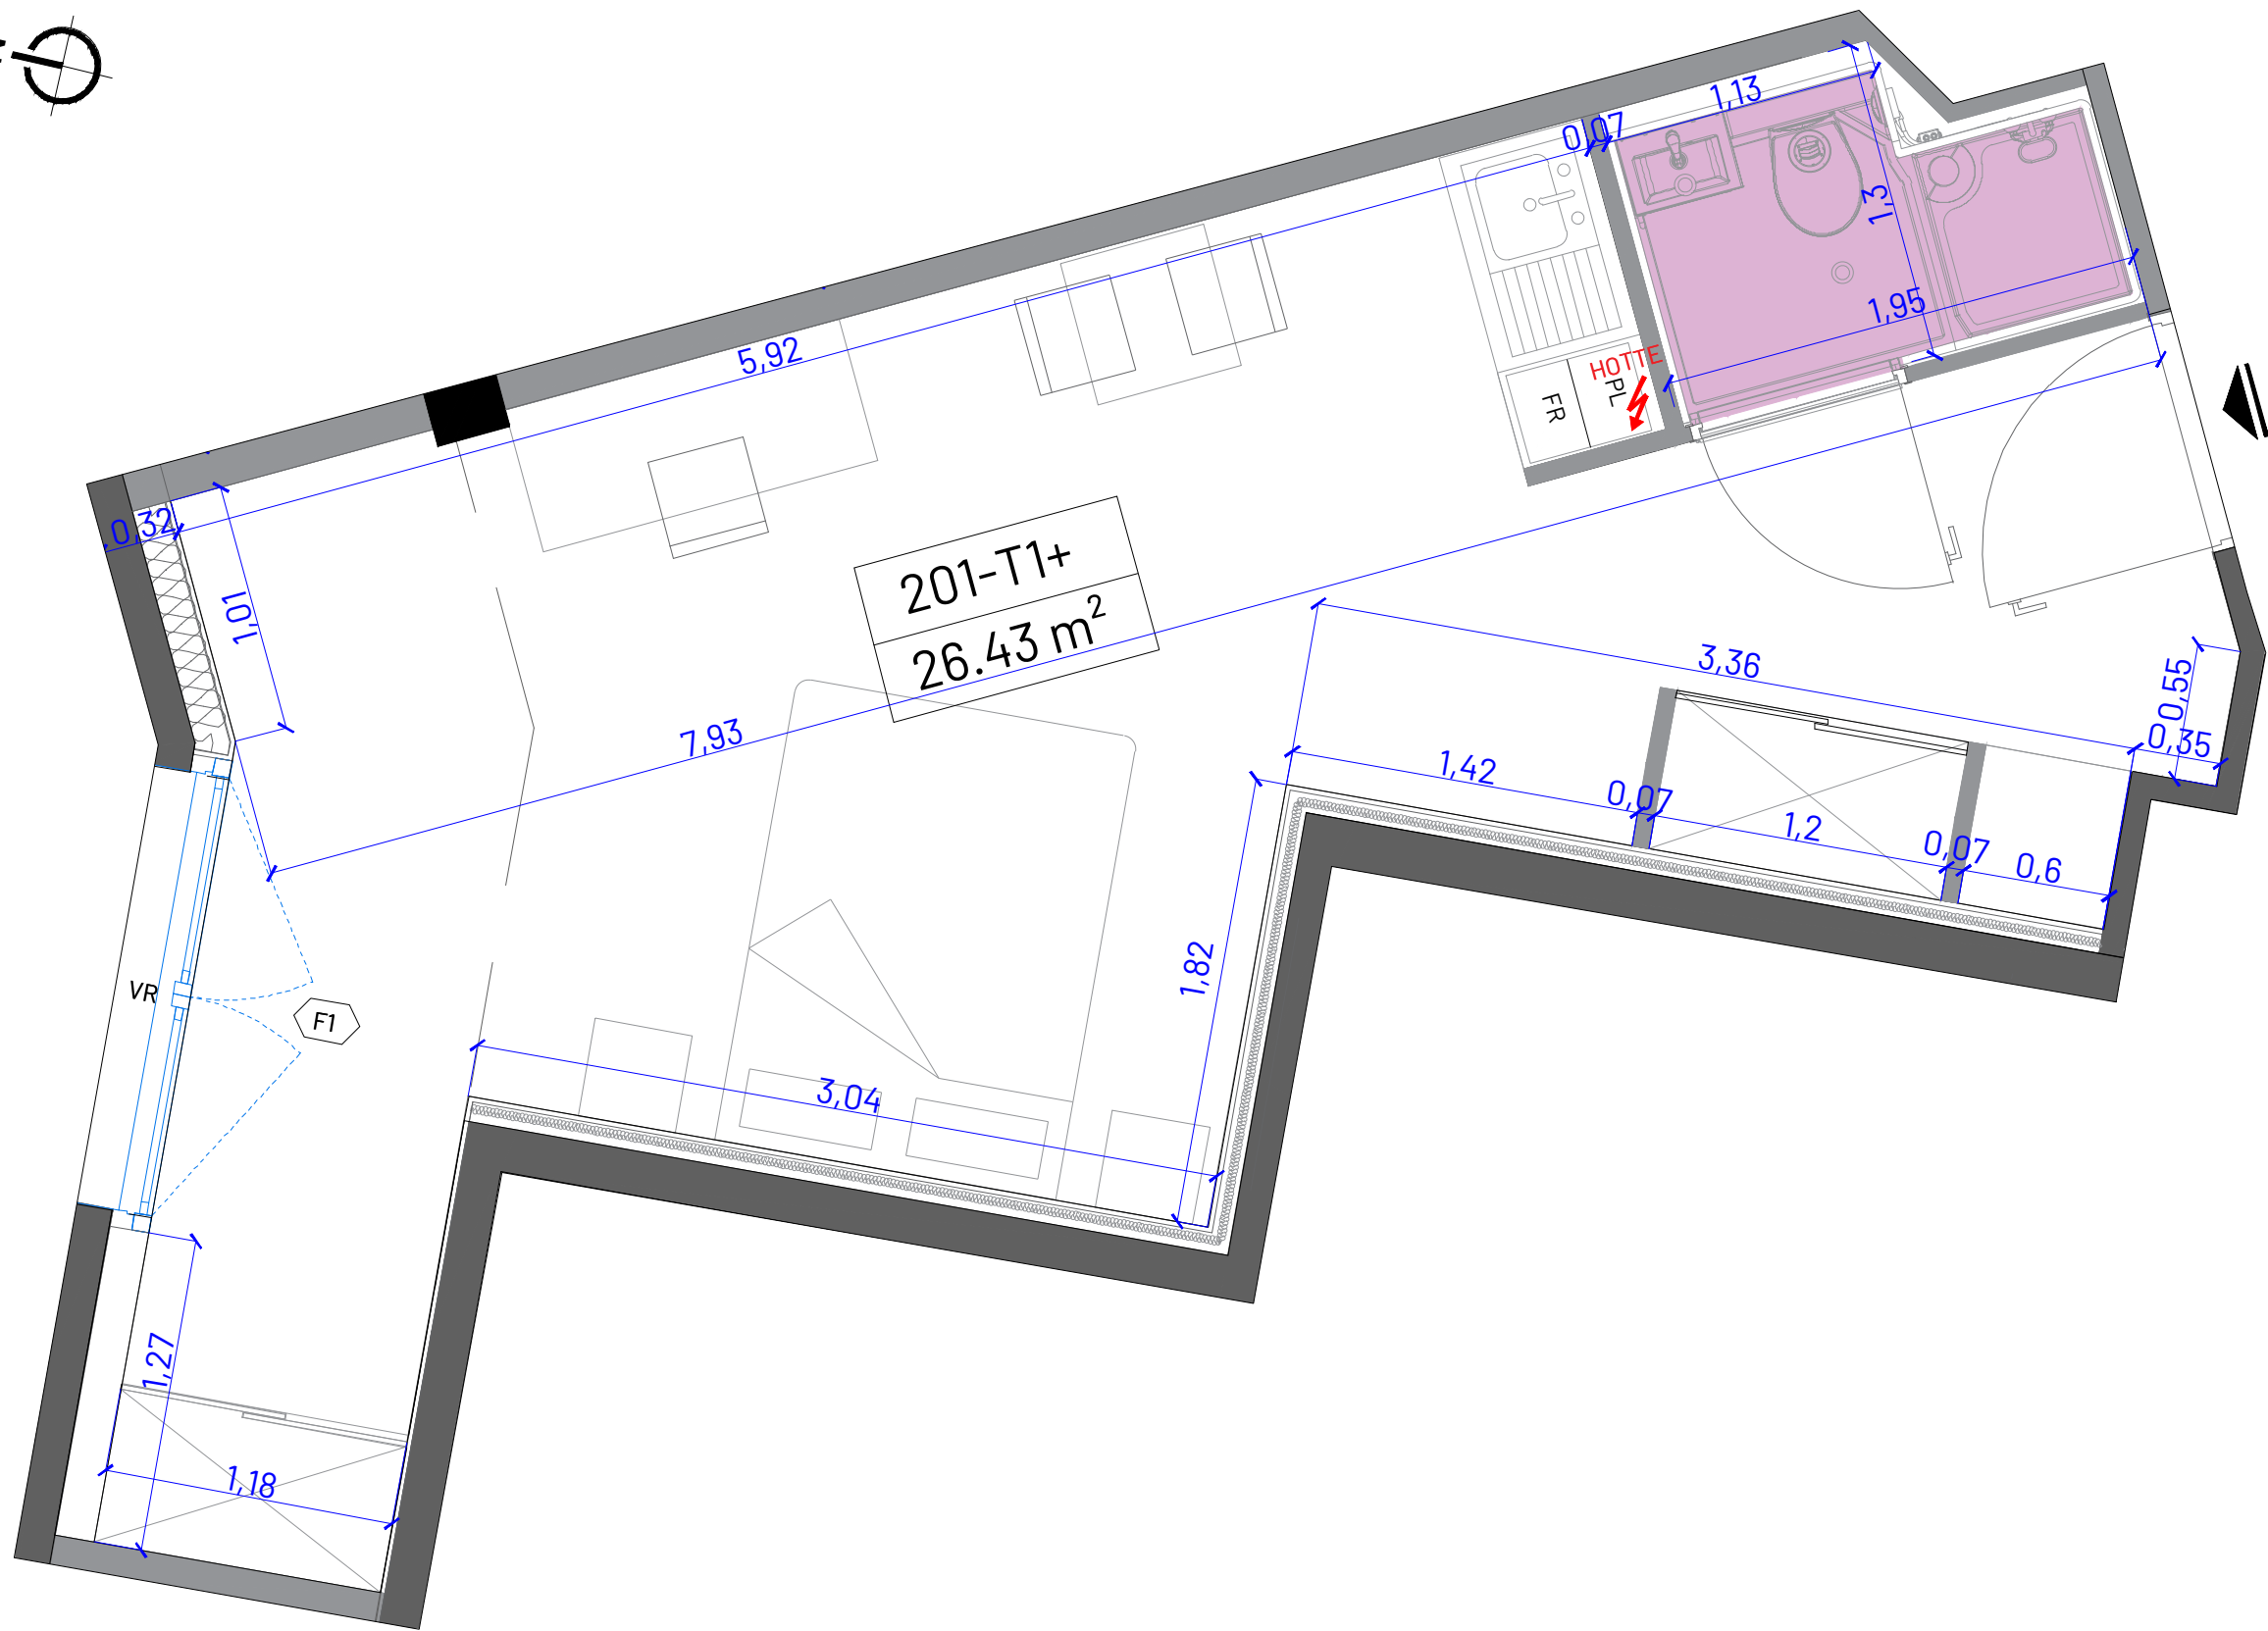

- Légende:**
- VR Volet roulant
 - FR Frigo
 - PFx Porte-fenêtre
 - Fx Fenêtre
 - PL Plaques électriques
 - Gaine technique du logement
 - Cabine salle de bain PREFA
 - Poteau structurel

APPARTEMENT N°201
NIVEAU R+2

SEJOUR/CUISINE/ENTREE	24,53	m²
SALLE DE BAIN	1,90	m²
SURFACE TOTALE HABITABLE	26,43	m²

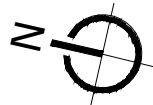

Le présent plan exprime la figure et les dispositions générales du logement. Des modifications sont susceptibles d'être apportées à ce plan en fonction des nécessités techniques et administratives lors de la réalisation, tant en ce qui concerne les dimensions libres que l'équipement. Les surfaces indiquées sont approximatives. La surface des placards est incluse ans la surface des pièces attenantes. Les retombées, faux-plafonds et canalisations ne sont pas figurés. Les équipements sont donnés à titre indicatif.

Ind	Description	Date
O	Première diffusion	03.01.2024
A	Mise à jour selon MOA du 05/01/2024	10.01.2024
B	Mise à jour selon MOA du 25/01/2024	25.01.2024



CONSTRUCTION D'UNE RESIDENCE ETUDIANTE DE 173
LOGEMENTS - IMPASSE DU TELEGRAPHE
91000 - EVRY COURCOURONNES

PLAN DE VENTE _ R+2 _ APPARTEMENT 201 T1+

MAÎTRE D'OUVRAGE :	MAÎTRE D'ŒUVRE :	N° PROJET :	DATE :	ÉCHELLE :	FORMAT :	INDICE :
IMODEV	NR CONSEIL	91_91129	JANVIER 2024	1/30	A3	B

PV

PLAN N° :
201