

ANCIEN MONASTERE DE LA VISITATION SAINTE-MARIE 9 Boulevard Carnot - 30 130 PONT-SAINT-ESPRIT

Lot 2.09 - T3 Indice 0 - 21/06/2023

Tableau des surfaces


Surfaces existantes :

Surface Carrez	108.19	m²
Surface Plateau	108.87	m²



Surfaces habitables projetées :

Pièces	Surfaces habitables
Séjour / cuisine	41.30
Dégagement 1	1.55
Dégagement 2	0.95
Entrée	5.63
Dressing 1	2.94
Dressing 3	4.61
Salle de bain	9.56
WC	1.42
Dressing 2	6.49
Chambre 1	13.38
Chambre 2	11.55
TOTAL	99.38 m²

Repérage plan - Deuxième Etagé

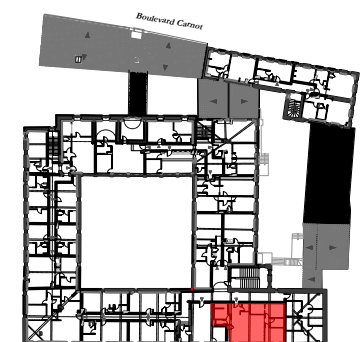

Le présent plan exprime la figure et les dispositions générales de l'appartement. Celles-ci sont susceptibles de variation en fonction des nécessités techniques et sous réserve d'accord des services d'urbanisme, de la DRAC CRMH et de l'UDAP. Hauteurs sous plafond indicatives et non contractuelles, susceptibles d'évoluer en fonction des différentes contraintes techniques dans les phases suivantes.

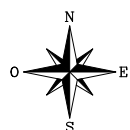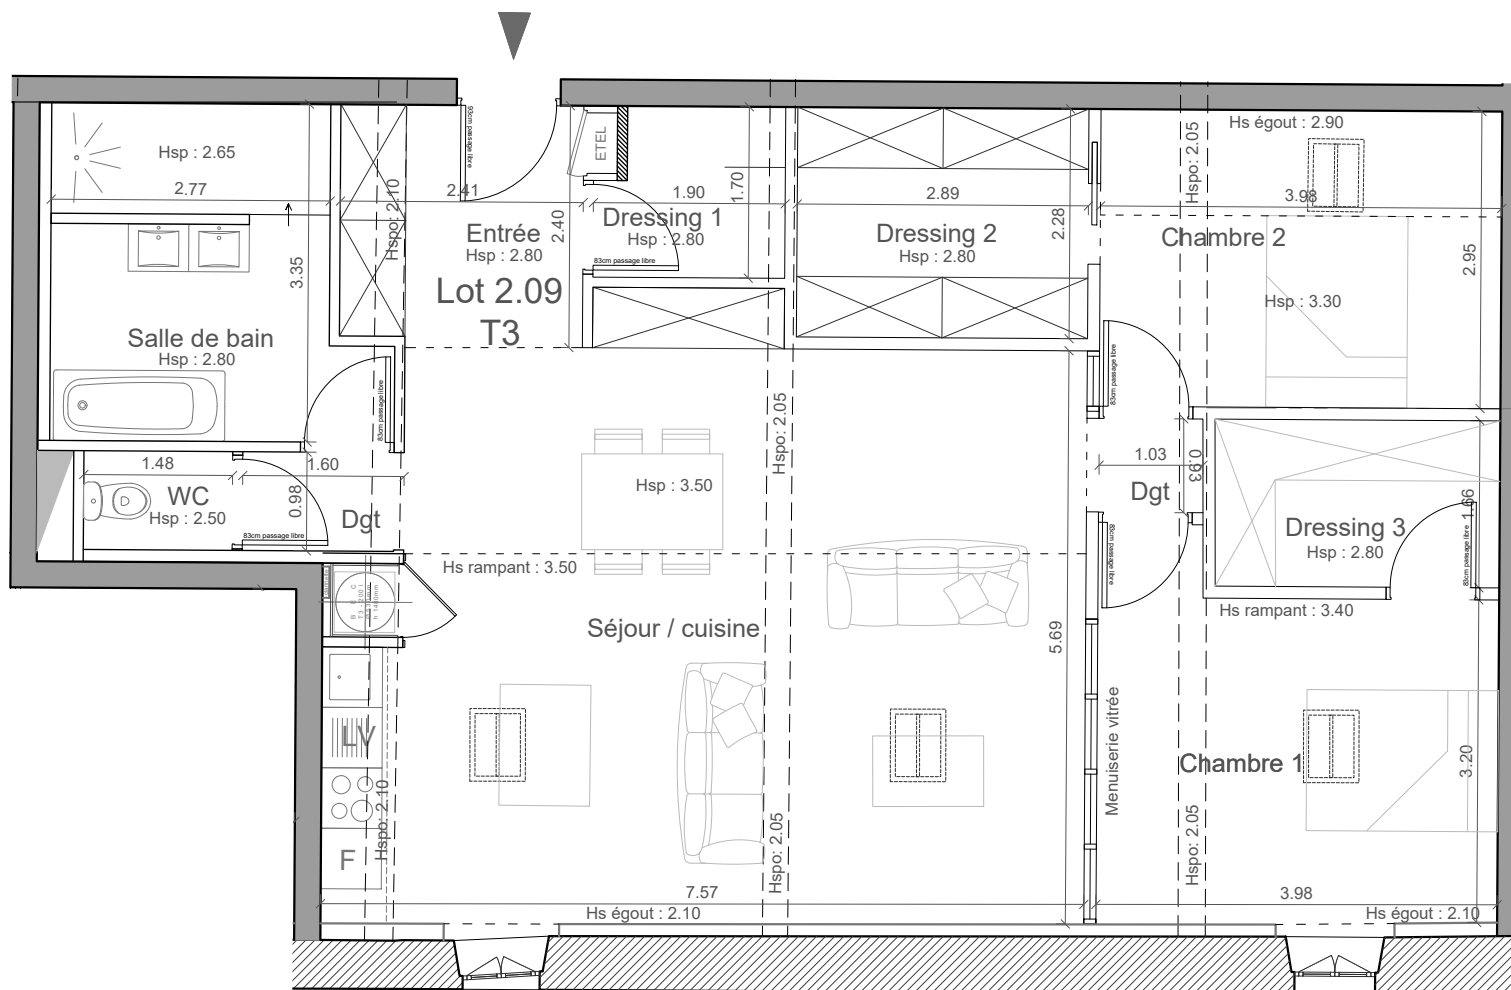

Légende

-----	Retombée de linteau / poutre
-------	------------------------------

ND
NATHALIE D'ARTIGUES ARCHITECTURE