



R+2	n° B 201
TYPE 2	




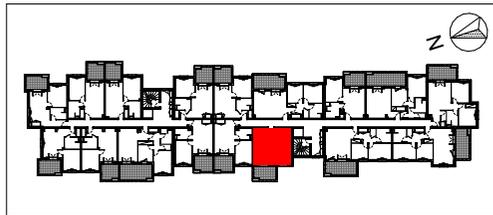


TABLEAU DES SURFACES	
<b>Logement</b>	
Séjour - Cuisine - Entrée	22,73 m <sup>2</sup>
Chambre	12,02 m <sup>2</sup>
Salle d'eau	5,43 m <sup>2</sup>
<b>Total</b>	<b>40,18 m<sup>2</sup></b>
<b>Extérieurs</b>	
Loggia	10,11 m <sup>2</sup>

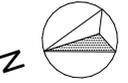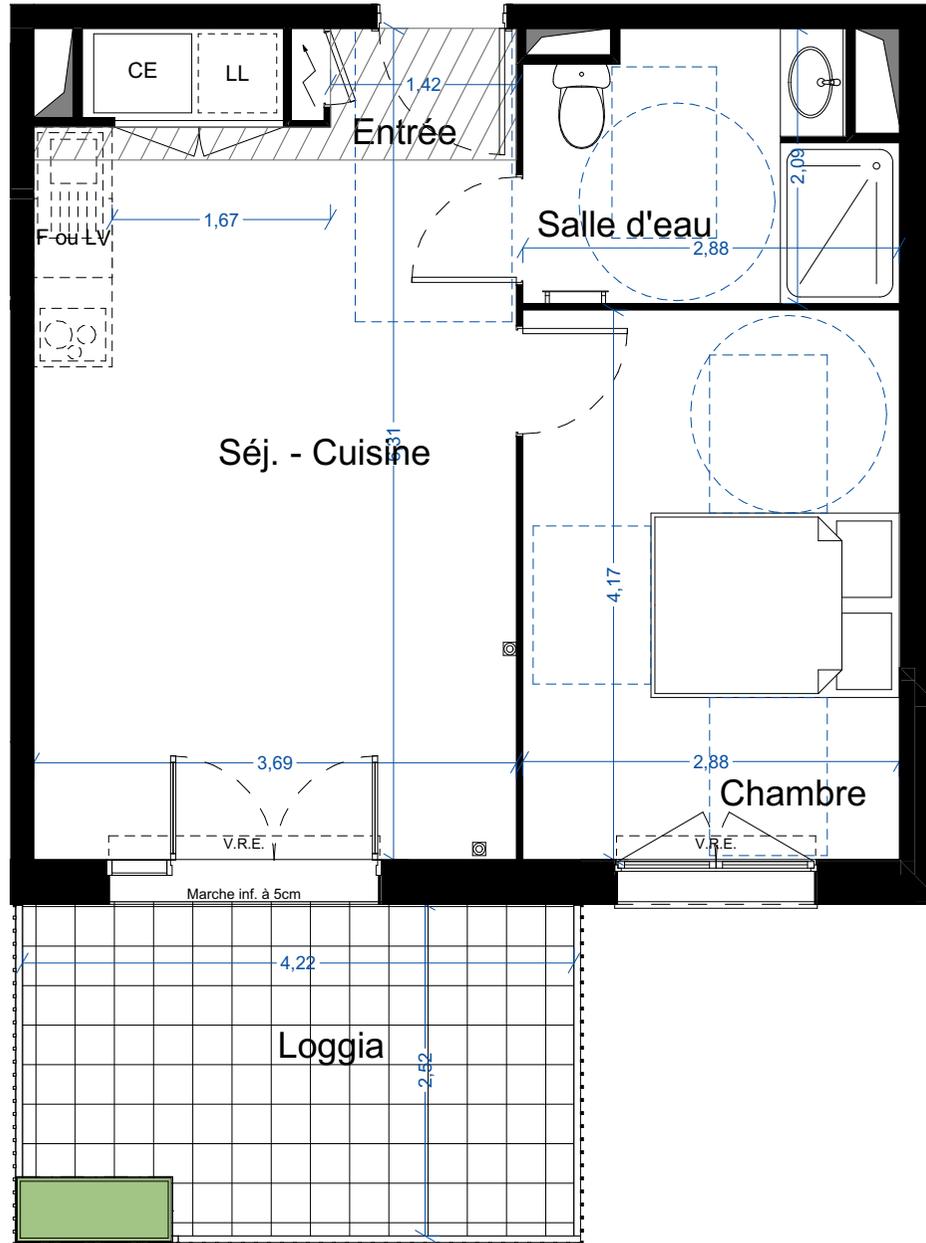

30/10/2024

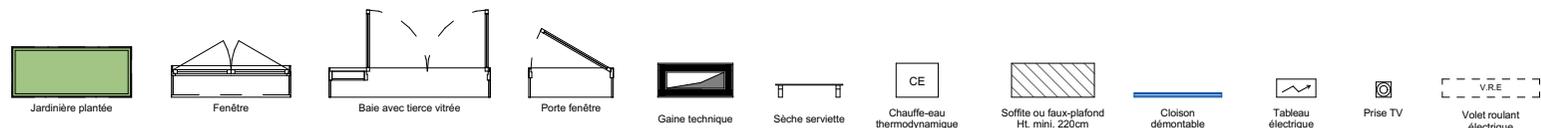

**PLAN PROVISOIRE**

Des modifications sont susceptibles d'être apportées à ce plan en fonction des nécessités techniques de la réalisation, tant en ce qui concerne les dimensions libres que les équipements. Les surfaces indiquées sont approximatives, les retombées, soffites, faux-plafonds, canalisations sont figurés à titre indicatif.