



R+3	n° A 307
TYPE 2	


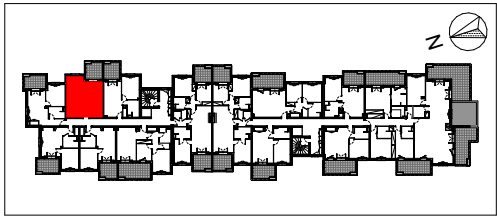


TABLEAU DES SURFACES	
Logement	
Séjour - Cuisine - Entrée	23,13 m²
Chambre	11,96 m²
Salle d'eau	5,80 m²
Total	40,89 m²
Extérieurs	
Loggia	9,18 m²

30/10/2024

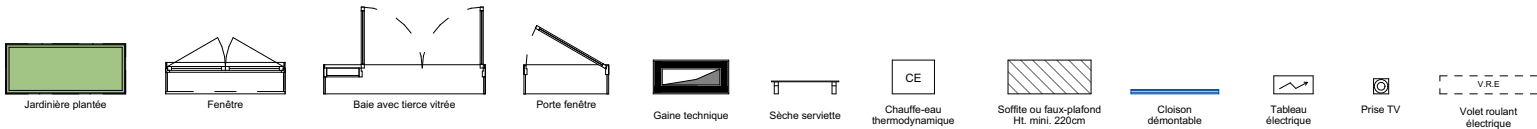

PLAN PROVISOIRE

Des modifications sont susceptibles d'être apportées à ce plan en fonction des nécessités techniques de la réalisation, tant en ce qui concerne les dimensions libres que les équipements. Les surfaces indiquées sont approximatives, les retombées, soffites, faux-plafonds, canalisations sont figurés à titre indicatif.