



Bat	Niveau	APT n°	Type
C1	R+9	C1_913	Studio

Désignation	Surface
CH	10.24 m²
DGT	4.37 m²
SDE	3.60 m²
SURFACE TOTALE	18.21 m²

Légende

Faux-plafond

Placard

Tableau électrique

Sèche-serviette

Dalle sur plots

Gaine Technique

Radiateur

Radiateur Electrique

Kitchenette

VR: Volet roulant

VRE: Volet roulant électrique

EP: Eau pluviale

PF: Porte fenêtre

HSP: Hauteur sous plafond

GC: Garde corps


La surface des placards est comptabilisée dans la surface de la pièce

Plan de repérage

Indice :

Echelle d'impression : A3

Date de mise à jour : 26/06/2025

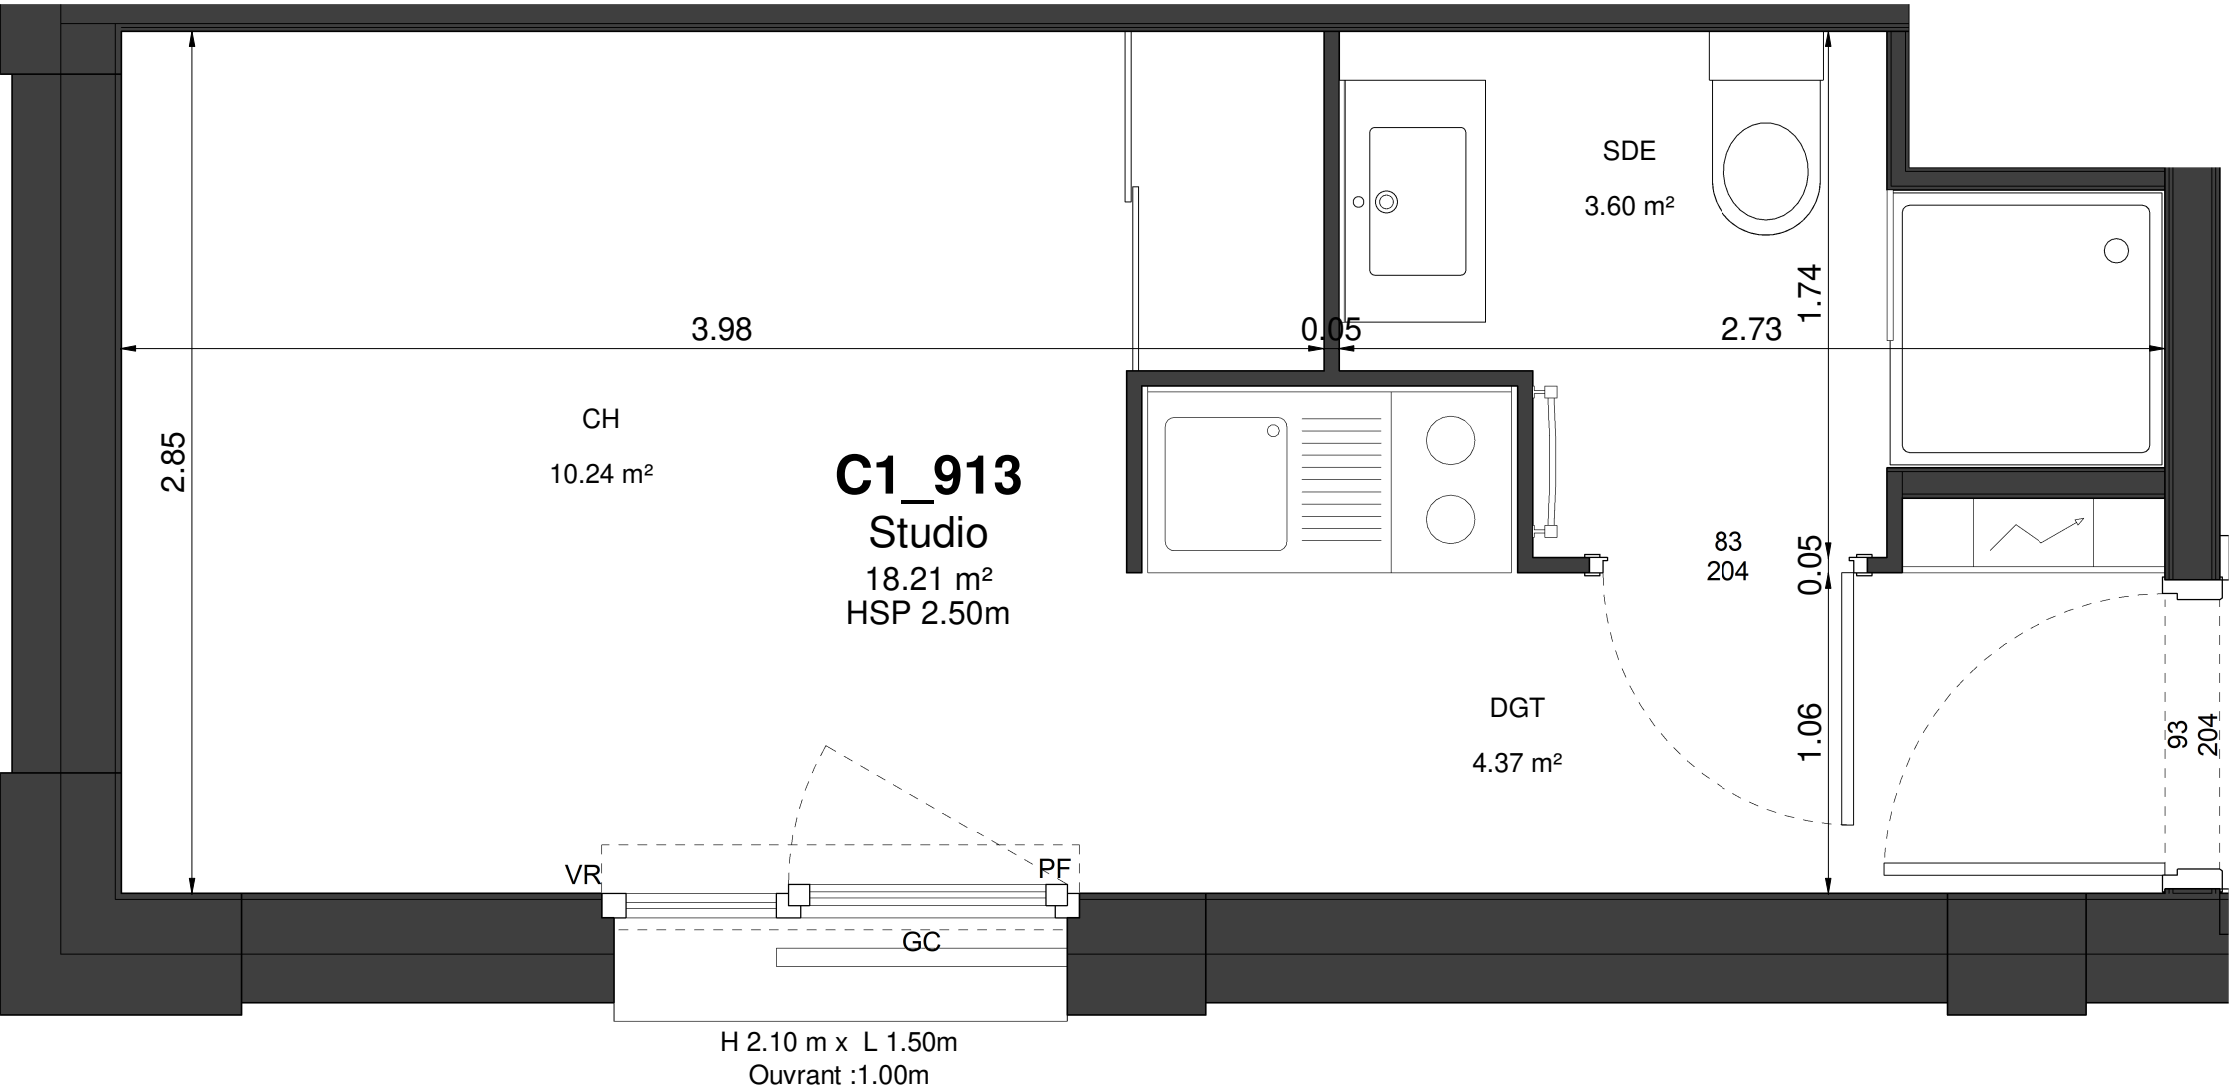

Des modifications sont susceptibles d'être apportées à ce plan en fonction des contraintes de réalisation, des nécessités techniques,réglementaires ou administratives, tant en ce qui concernent les dimensions libres, les éléments d'équipement et les réseaux divers. Les surfaces indiquées sont approximatives et les surfaces de placards sont incluses dans celles des pièces attenantes. Les retombées, faux-plafond,ainsi que l'emplacement des équipements sont figurés à titre indicatif. Les surfaces habitables sont conformes au décret du 23 Mars 1997 (Art.4.1)