




Bat	Niveau	APT n°	Type
C1	R+4	C1_415	Studio

Désignation	Surface
CH	10.24 m²
DGT	4.37 m²
SDE	3.60 m²
SURFACE TOTALE	18.21 m²

Légende	
	Faux-plafond
	Placard
	Tableau électrique
	Sèche-serviette
	Dalle sur plots
	Gaine Technique
	Radiateur
	Radiateur Electrique
	Kitchenette
VR:	Volet roulant
VRE:	Volet roulant électrique
EP:	Eau pluviale
PF:	Porte fenêtre
HSP:	Hauteur sous plafond
GC:	Garde corps
La surface des placards est comptabilisée dans la surface de la pièce	

Plan de repérage	
	Indice :
Echelle d'impression : A3	
Date de mise à jour : 26/06/2025	

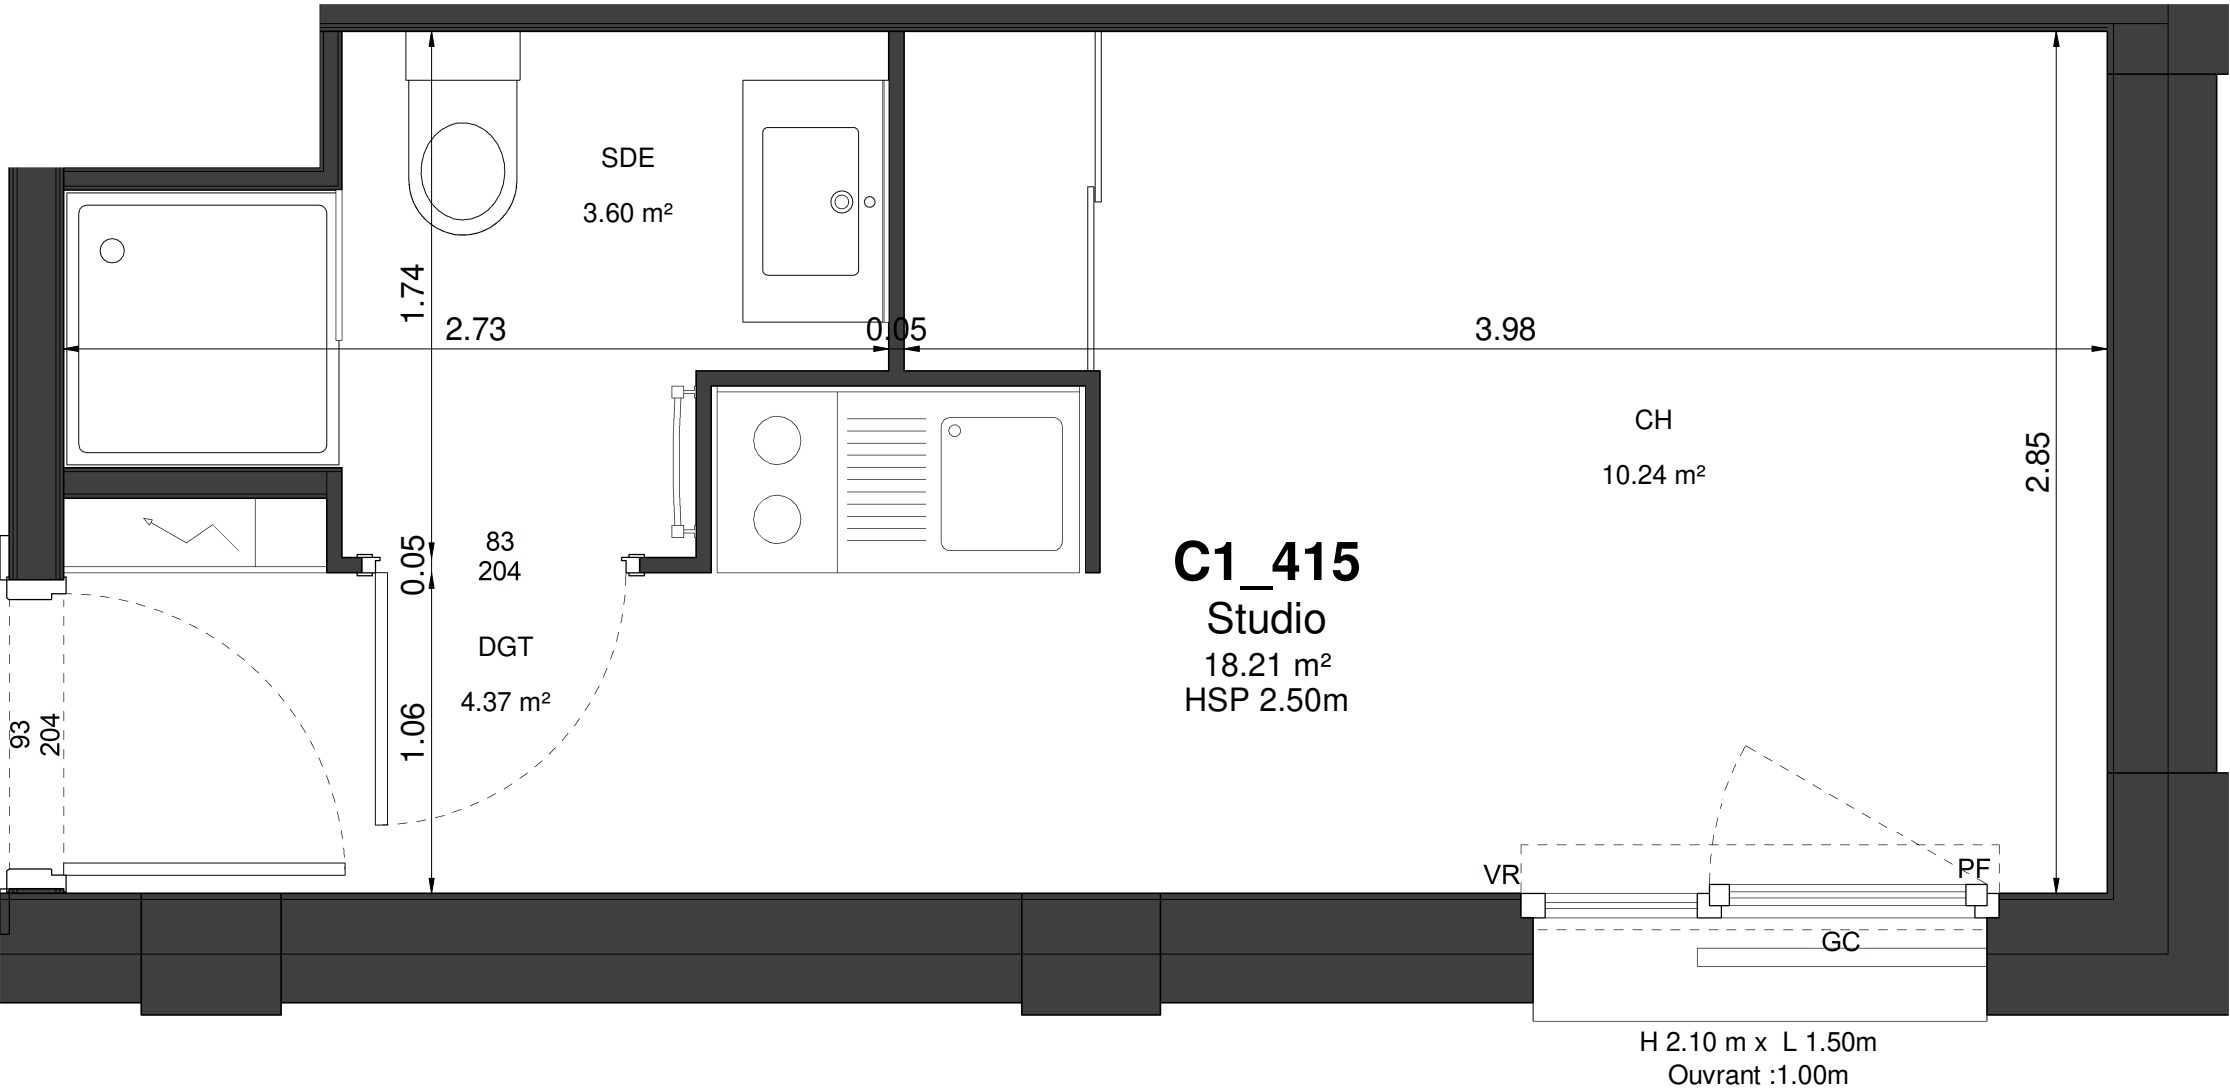

Des modifications sont susceptibles d'être apportées à ce plan en fonction des contraintes de réalisation, des nécessités techniques,réglementaires ou administratives, tant en ce qui concernent les dimensions libres, les éléments d'équipement et les réseaux divers. Les surfaces indiquées sont approximatives et les surfaces de placards sont incluses dans celles des pièces attenantes. Les retombées, faux-plafond,ainsi que l'emplacement des équipements sont figurés à titre indicatif. Les surfaces habitables sont conformes au décret du 23 Mars 1997 (Art.4.1)