



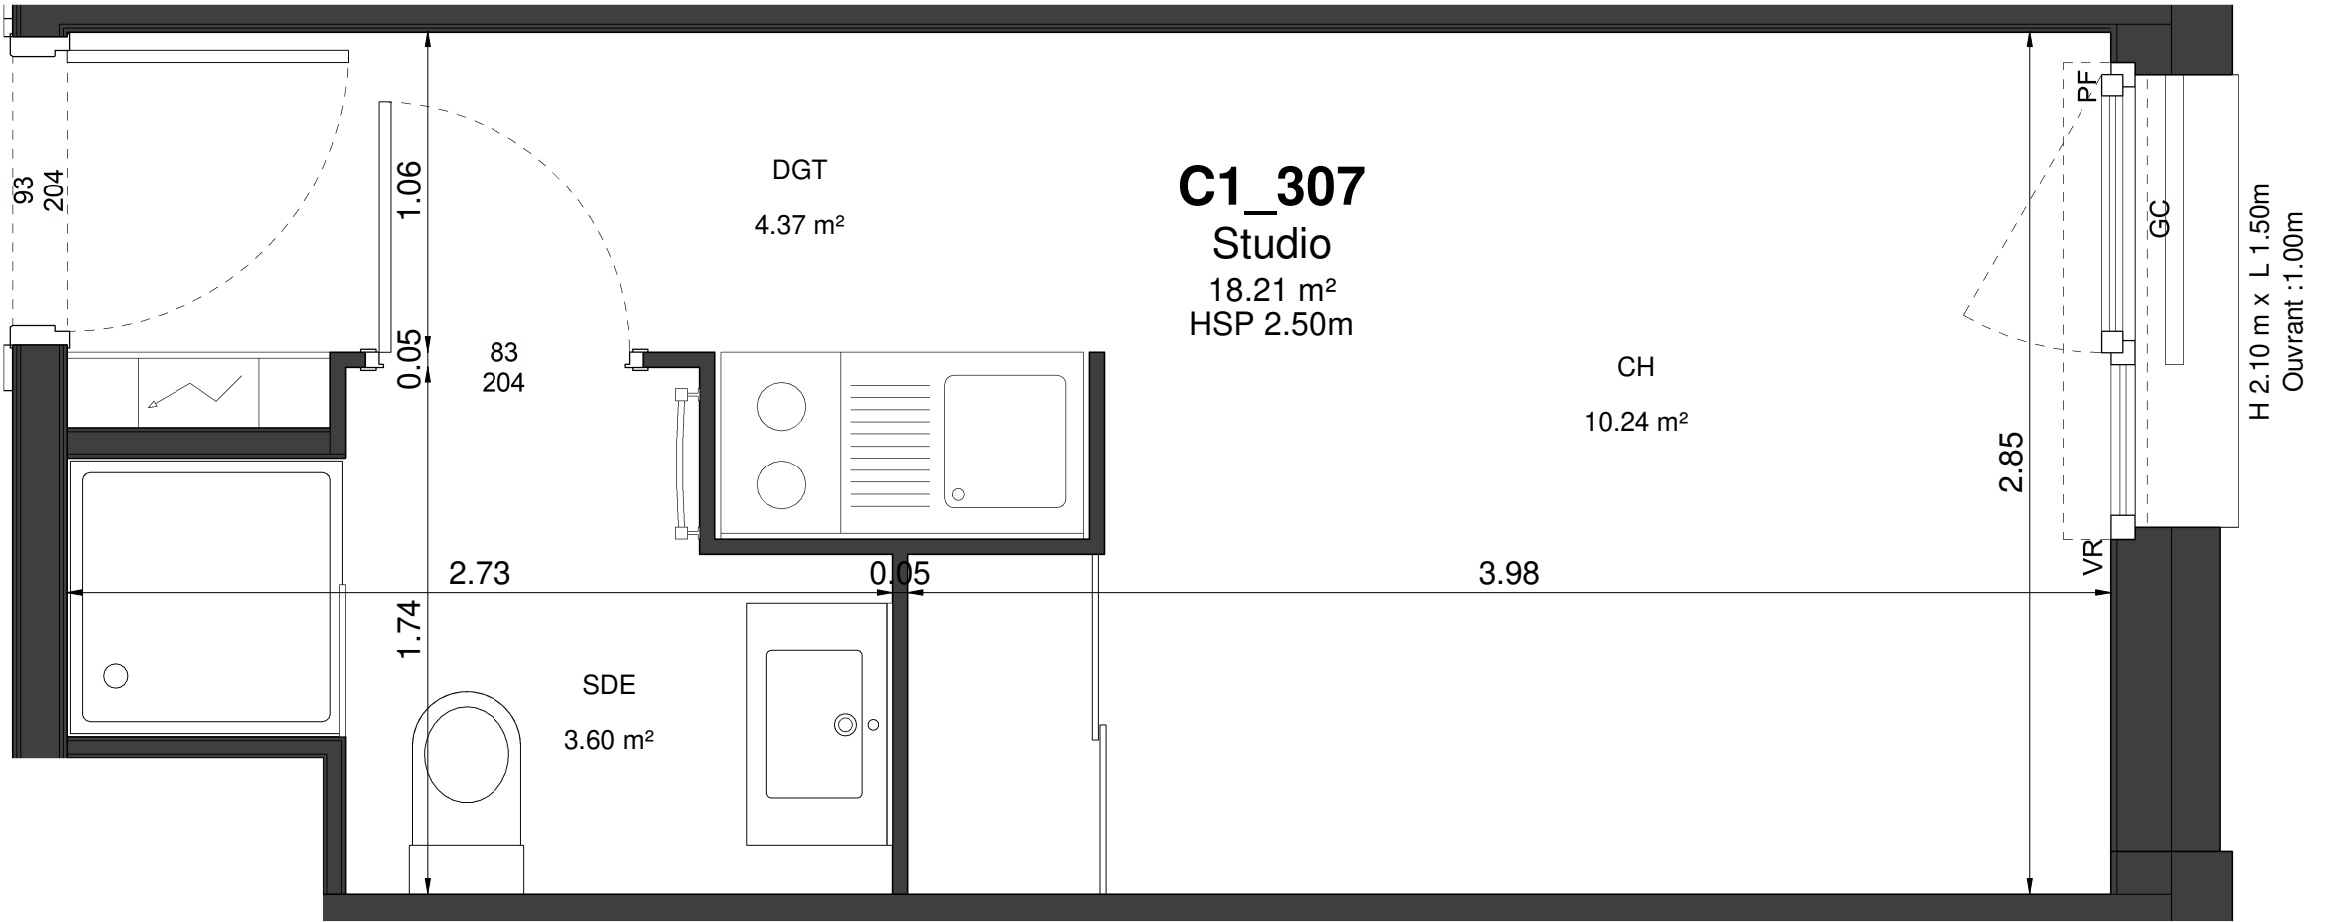

Des modifications sont susceptibles d'être apportées à ce plan en fonction des contraintes de réalisation, des nécessités techniques,réglementaires ou administratives, tant en ce qui concernent les dimensions libres, les éléments d'équipement et les réseaux divers. Les surfaces indiquées sont approximatives et les surfaces de placards sont incluses dans celles des pièces attenantes. Les retombées, faux-plafond,ainsi que l'emplacement des équipements sont figurés à titre indicatif. Les surfaces habitables sont conformes au décret du 23 Mars 1997 (Art.4.1)

1 : 25e

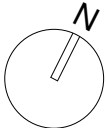

LE WINSTON

ARCHITECTES

ANMA

Construction d'une  
résidence étudiante

244 rue Auguste Chevallier  
Tours (37)



| Bat | Niveau | APT n° | Type   |
|-----|--------|--------|--------|
| C1  | R+3    | C1_307 | Studio |


| Désignation    | Surface  |
|----------------|----------|
| CH             | 10.24 m² |
| DGT            | 4.37 m²  |
| SDE            | 3.60 m²  |
| SURFACE TOTALE | 18.21 m² |

Légende

|  |                    |      |                          |
|--|--------------------|------|--------------------------|
|  | Faux-plafond       | VR:  | Volet roulant            |
|  | Placard            | VRE: | Volet roulant électrique |
|  | Tableau électrique | EP:  | Eau pluviale             |
|  | Sèche-serviette    | PF:  | Porte fenêtre            |
|  | Dalle sur plots    | HSP: | Hauteur sous plafond     |
|  | Gaine Technique    | GC:  | Garde corps              |
|  | Radiateur          |      |                          |
|  | Radiateur Electric |      |                          |
|  | Kitchenette        |      |                          |

La surface des placards est  
comptabilisée  
dans la surface de la pièce

Plan de repérage

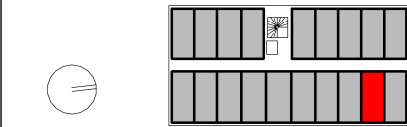

Indice :

Echelle d'impression : A3

Date de mise à jour : 26/06/2025