


ETAGE RdC TYPE T1 N° 2108

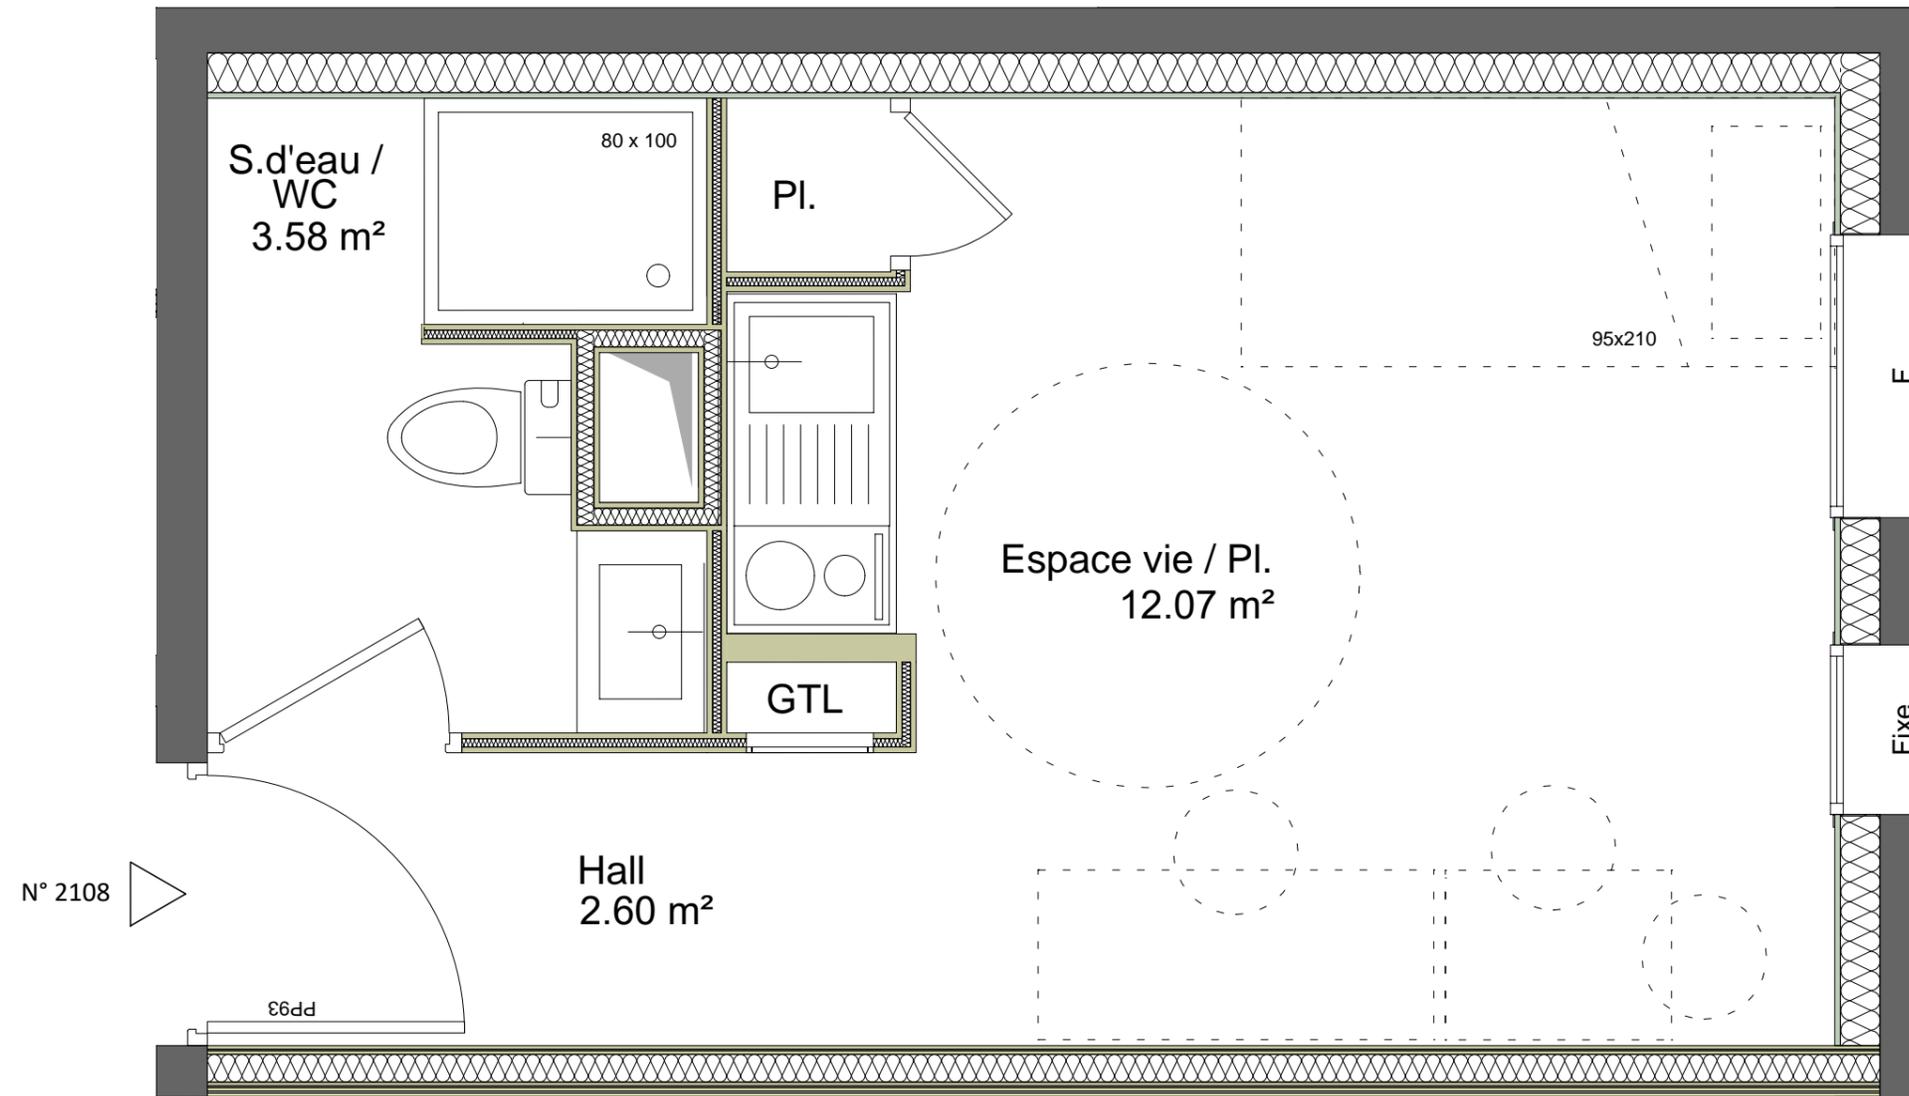

Echelle : 1/25 ème

**Nota :** Des modifications sont susceptibles d'être apportées à ce plan en fonction des nécessités administratives et/ou techniques de la réalisation en ce qui concerne notamment les dimensions libres. Les pentes, dénivelés, talus, soutènement, encochements, etc... ne sont pas figurés. Les retombés, soffites, faux plafond, ainsi que l'emplacement des équipements ou la végétation ne sont pas tous figurés ou le sont à titre indicatif. Conformément à l'arrêté du 24 décembre 2015 relatif à l'accessibilité aux personnes handicapées des bâtiments d'habitation collectifs les seuils des terrasses et balcons sont inférieurs à 25 cm. Les surfaces habitables sont conformes au décret du 23 mai 1997 (art. 112-2).

TABLEAU DES SURFACES				
<b>LEGENDE:</b>	Espace vie / Pl.	12.07 m <sup>2</sup>		
	Hall	2.60 m <sup>2</sup>		
	S. d'Eau / WC	3.58 m <sup>2</sup>		
	Surface Habitable		18.25 m <sup>2</sup>	
F Fenêtre				
PF Porte-Fenêtre				
VR Volet Roulant				
Pl. Placard				
AV Allège vitrée				
GTL Tableau Electrique				
☒ Faux-plafond				
CHAPELA ARCHITECTE 6 Bld de l'Éclairière 42000 Saint-Etienne	IND.	DATE 06/2024	PLAN DE PRE-COMMERCIALISATION	