

Nota : Des modifications sont susceptibles d'être apportées à ce plan en fonction des nécessités administratives et/ou techniques de la réalisation en ce qui concerne notamment les dimensions libres. Les pentes, dénivélés, talus, soutènement, enrochements, etc... ne sont pas figurés. Les retombés, soffites, faux plafond, ainsi que l'emplacement des équipements ou la végétation ne sont pas tous figurés ou le sont à titre indicatif. Conformément à l'arrêté du 24 décembre 2015 relatif à l'accessibilité aux personnes handicapées des bâtiments d'habitation collectifs les seuils des terrasses et balcons sont inférieurs à 25 cm. Les surfaces habitables sont conformes au décret du 23 mai 1997 (art. 112-2).

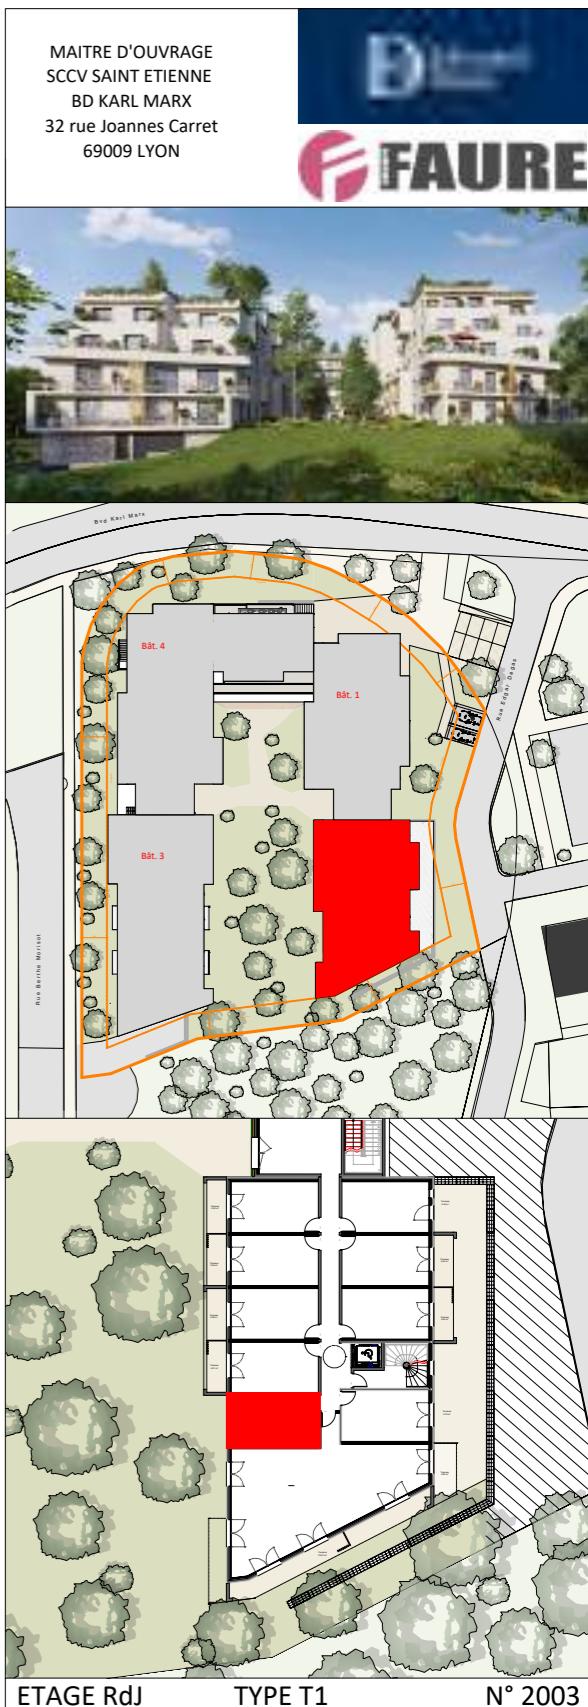


TABLEAU DES SURFACES			
LEGENDE:	Espace vie / Pl.	12.07 m ²	
F Fenêtre	Hall	2.60 m ²	
PF Porte-Fenêtre	S. d'Eau / WC	3.58 m ²	
VR Volet Roulant			
PI Placard			
AV Allège vitrée			
GTL Tableau Electrique			
□ Faux-plafond			
	Surface Habitable	18.25 m ²	
CHAPELA ARCHITECTE	IND.	DATE	PLAN DE
6 Bd de l'Etivalière			PRE-COMMERCIALISATION
42000 Saint-Etienne		06/2024	