


Résidence Etudiants, Coliving, Jeunes Actifs
24 boulevard Karl Marx
42100 Saint Etienne



Harmony
SAINT-ETIENNE

MAITRE D'OUVRAGE
SCCV SAINT ETIENNE
BD KARL MARX
32 rue Joannes Carret
69009 LYON

GROUPE
D Edouard
Denis

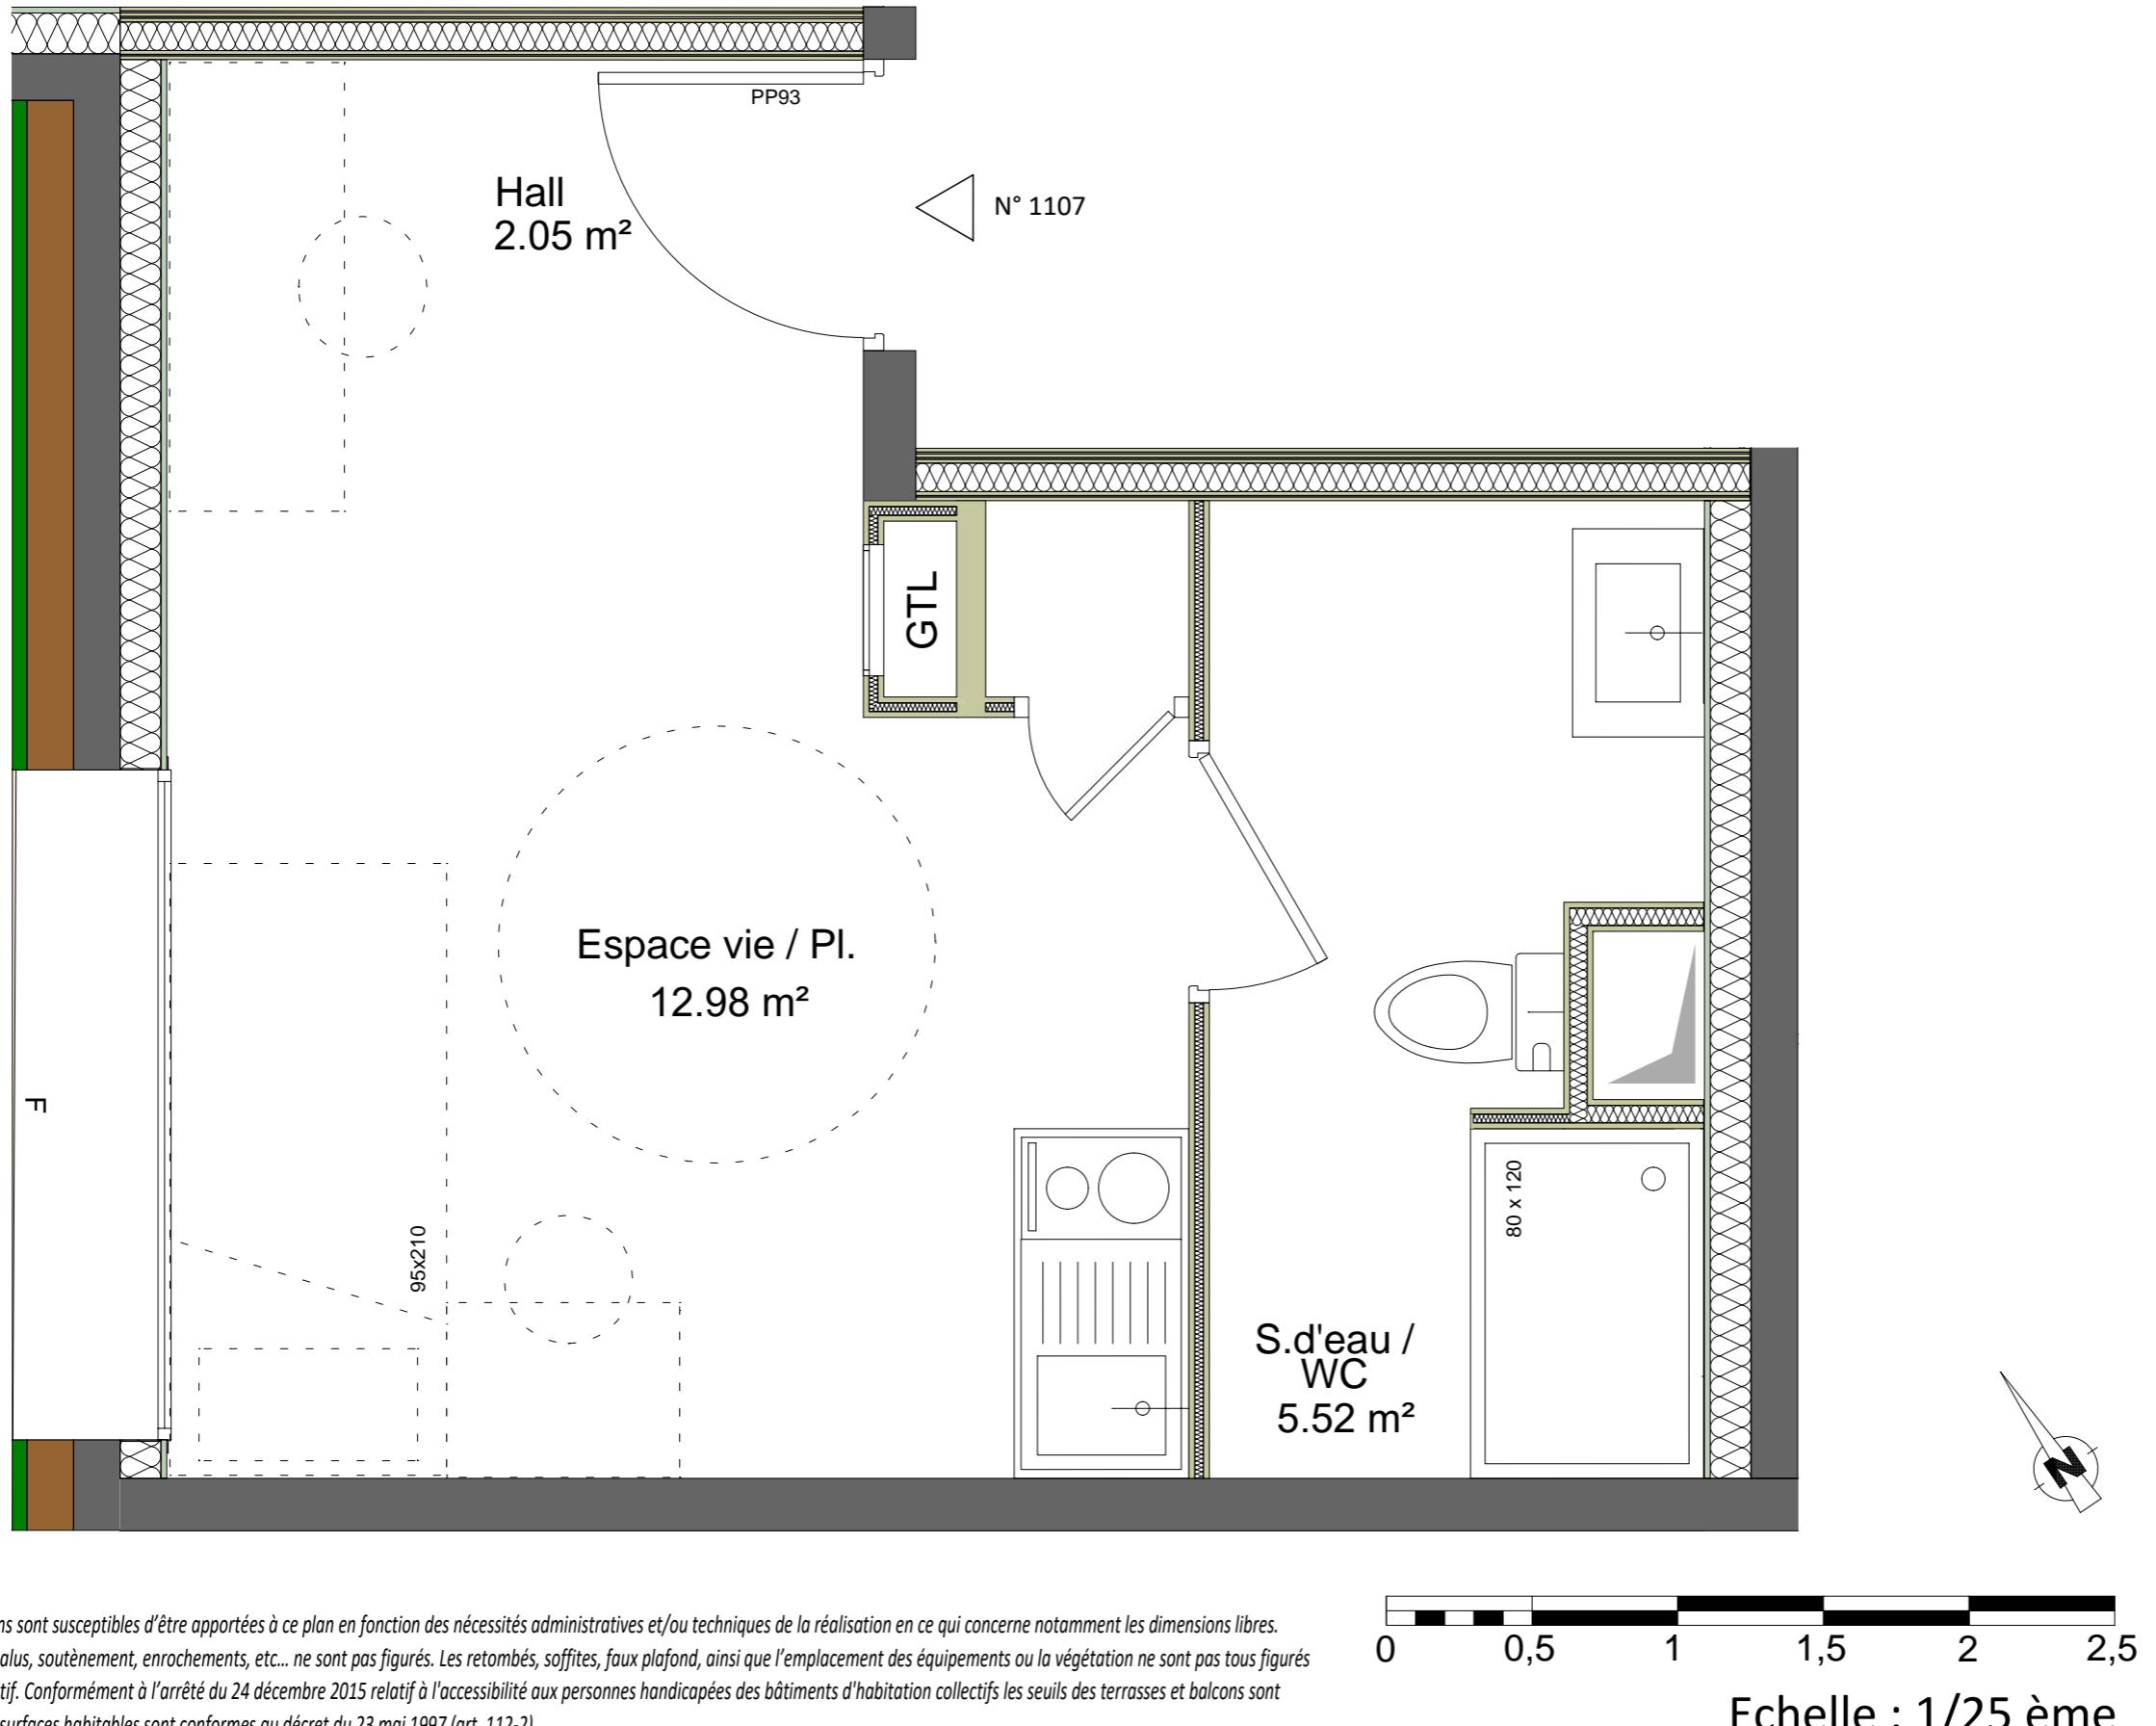

Nota : Des modifications sont susceptibles d'être apportées à ce plan en fonction des nécessités administratives et/ou techniques de la réalisation en ce qui concerne notamment les dimensions libres. Les pentes, dénivelés, talus, soutènement, enrochements, etc... ne sont pas figurés. Les retombés, soffites, faux plafond, ainsi que l'emplacement des équipements ou la végétation ne sont pas tous figurés ou le sont à titre indicatif. Conformément à l'arrêté du 24 décembre 2015 relatif à l'accessibilité aux personnes handicapées des bâtiments d'habitation collectifs les seuils des terrasses et balcons sont inférieurs à 25 cm. Les surfaces habitables sont conformes au décret du 23 mai 1997 (art. 112-2).

TABLEAU DES SURFACES			
LEGENDE:		Espace vie / Pl.	12.98 m ²
F	Fenêtre	Hall	2.05 m ²
PF	Porte-Fenêtre	S. d'Eau / WC	5.52 m ²
VR	Volet Roulant	Surface Habitable	
PI.	Placard	20.55 m²	
AV	Allège vitrée		
GTL	Tableau Electrique		
<input checked="" type="checkbox"/>	Faux-plafond		
CHAPELA ARCHITECTE		IND.	DATE
6 Bd de l'Étaillerie 42000 Saint-Etienne			PLAN DE PRE-COMMERCIALISATION
		06/2024	