



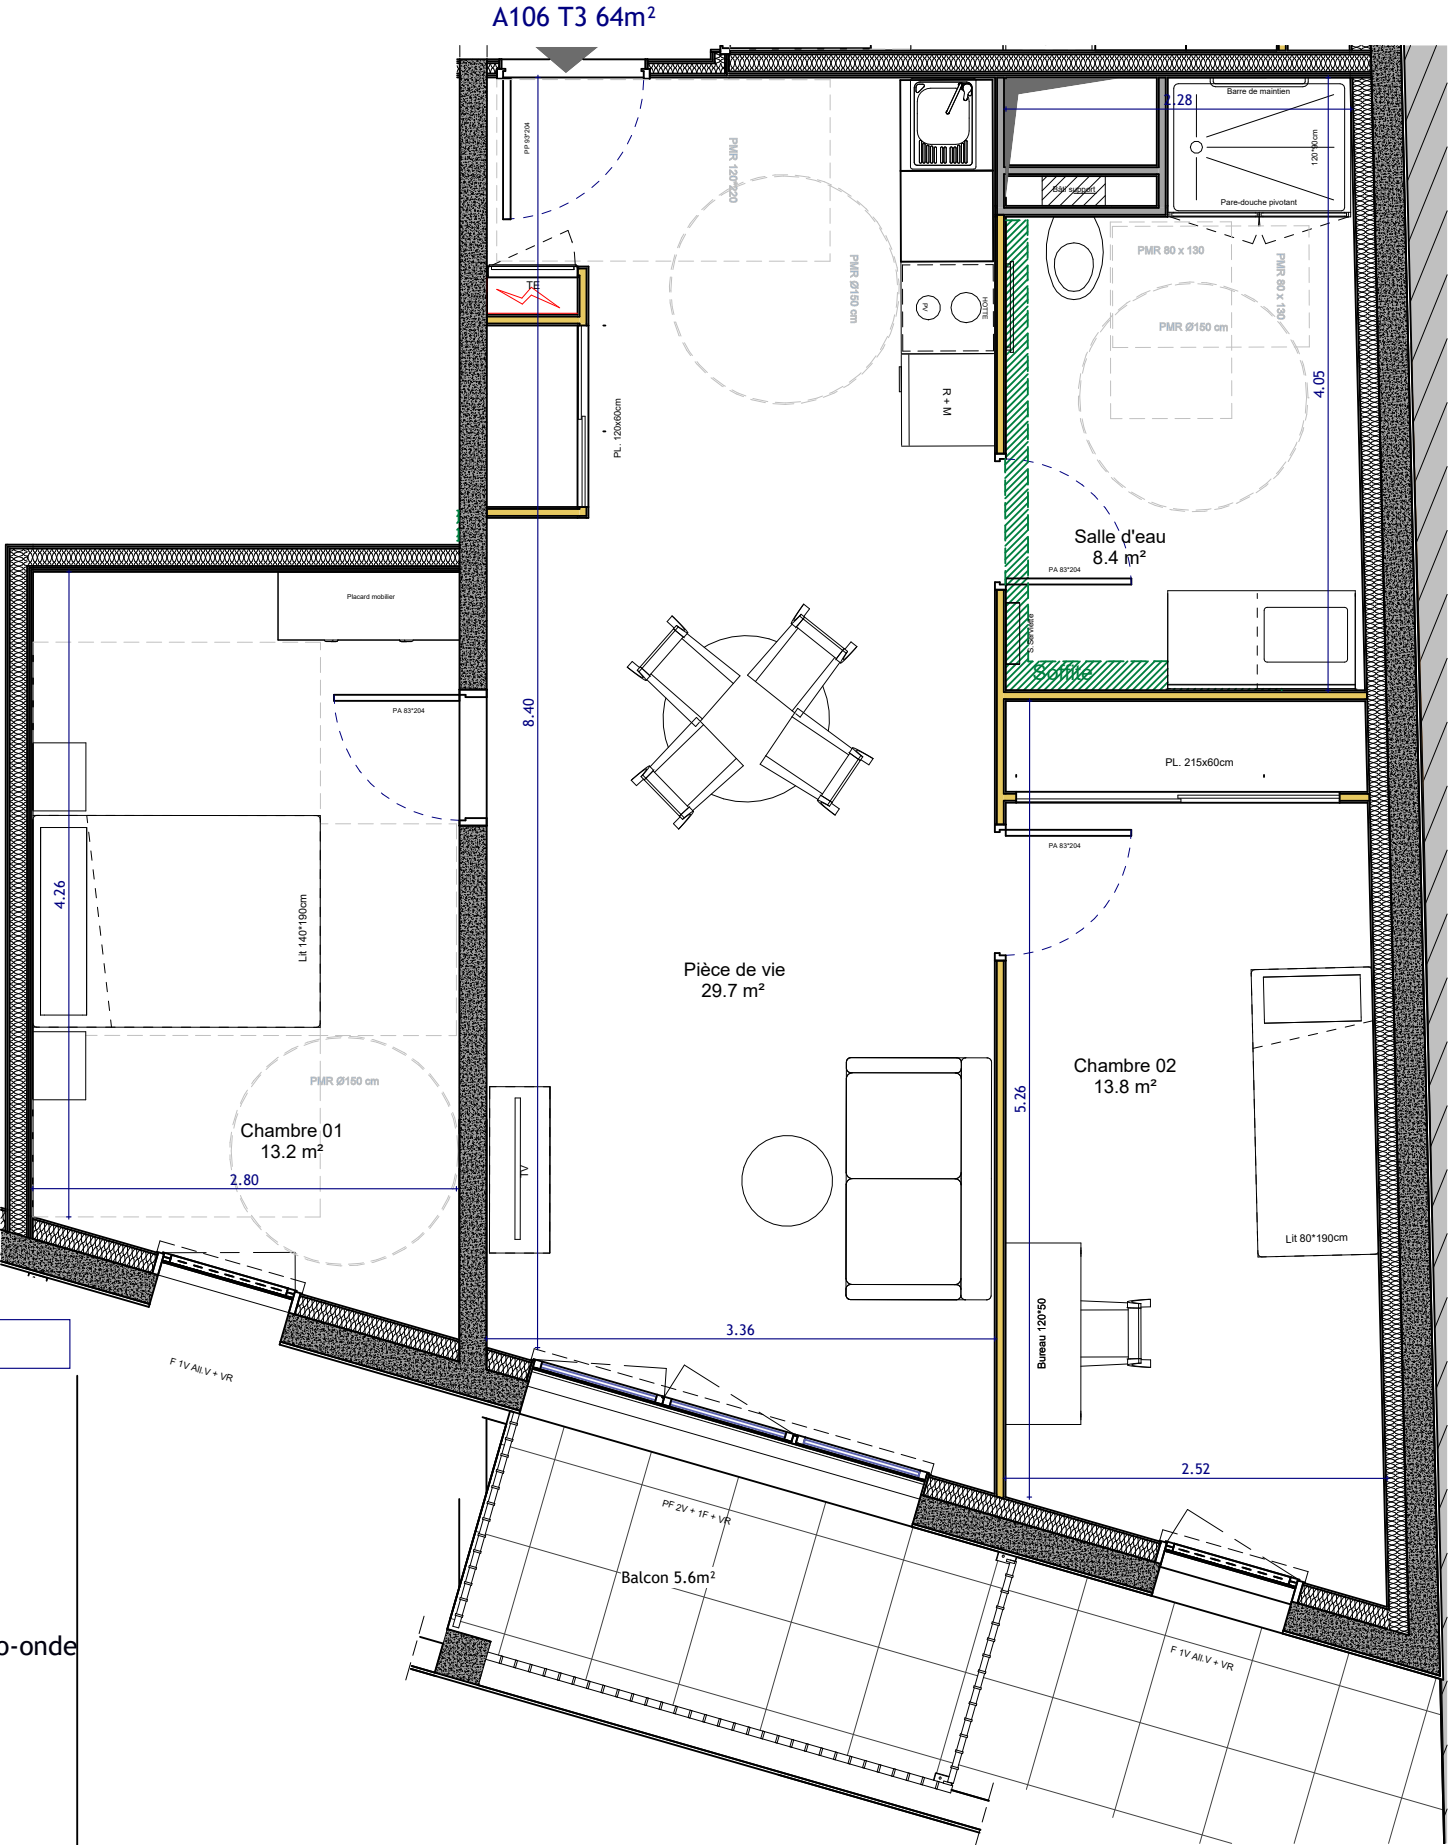

LEGENDE	
	Aire giration
	Aire manoeuvre
PF	Porte-fenêtre double vantaux + fixe
F	Fenêtre + allège vitrée fixe
VR	Volet Roulant Electrique
R + M	Meuble colonne avec Réfrigérateur + emplacement Micro-onde
PL	Placard
LL	Emplacement Lave Linge
	Gaine Technique
TE	Tableau Electrique


Des modifications sont susceptibles d'être apportées en fonction des nécessités techniques de la réalisation, tant en ce qui concerne les dimensions du logement que son équipement.
Les retombées, soffites, faux-plafonds ainsi que les équipements ne sont pas tous mentionnés ou le sont à titre indicatif. Les cotations et surfaces sont approximatives dans les limites réglementaires.

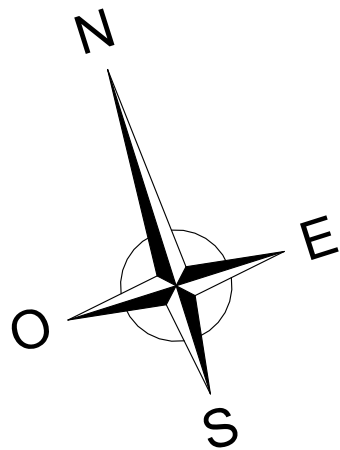

Type : T3 Logement : A106 R+1

Nom	Surface
Pièce de vie	29.7 m²
Chambre 02	13.8 m²
Chambre 01	13.2 m²
Salle d'eau	8.4 m²
TOTAL SURFACE HABITABLE	65.1 m²
Balcon :	5.6m²

Plan de repérage

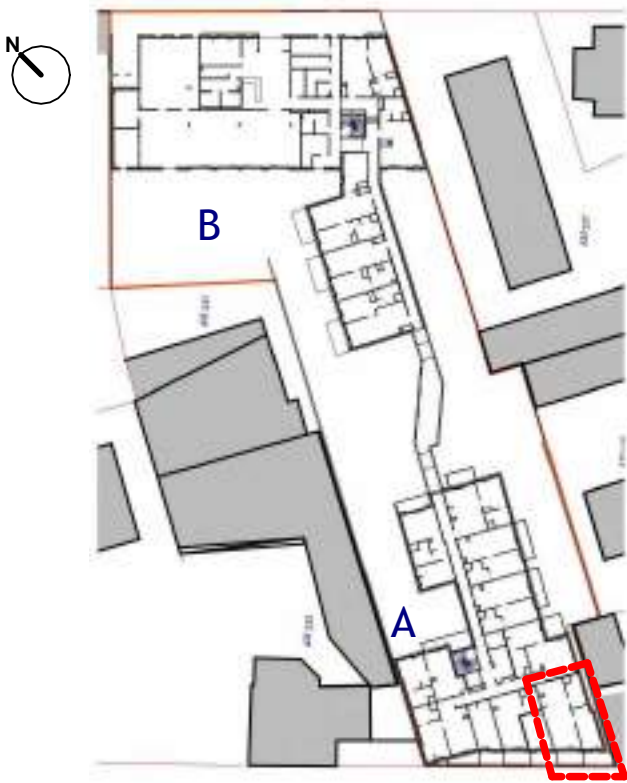

 SARL François de LA SERRE ARCHITECTE D. P. L. G.	Visa agence
916 route de passeligne 47550 BOE 05 53 48 14 22 contact@delaserre.fr	INDICE 01 Edition : 12/02/2024