
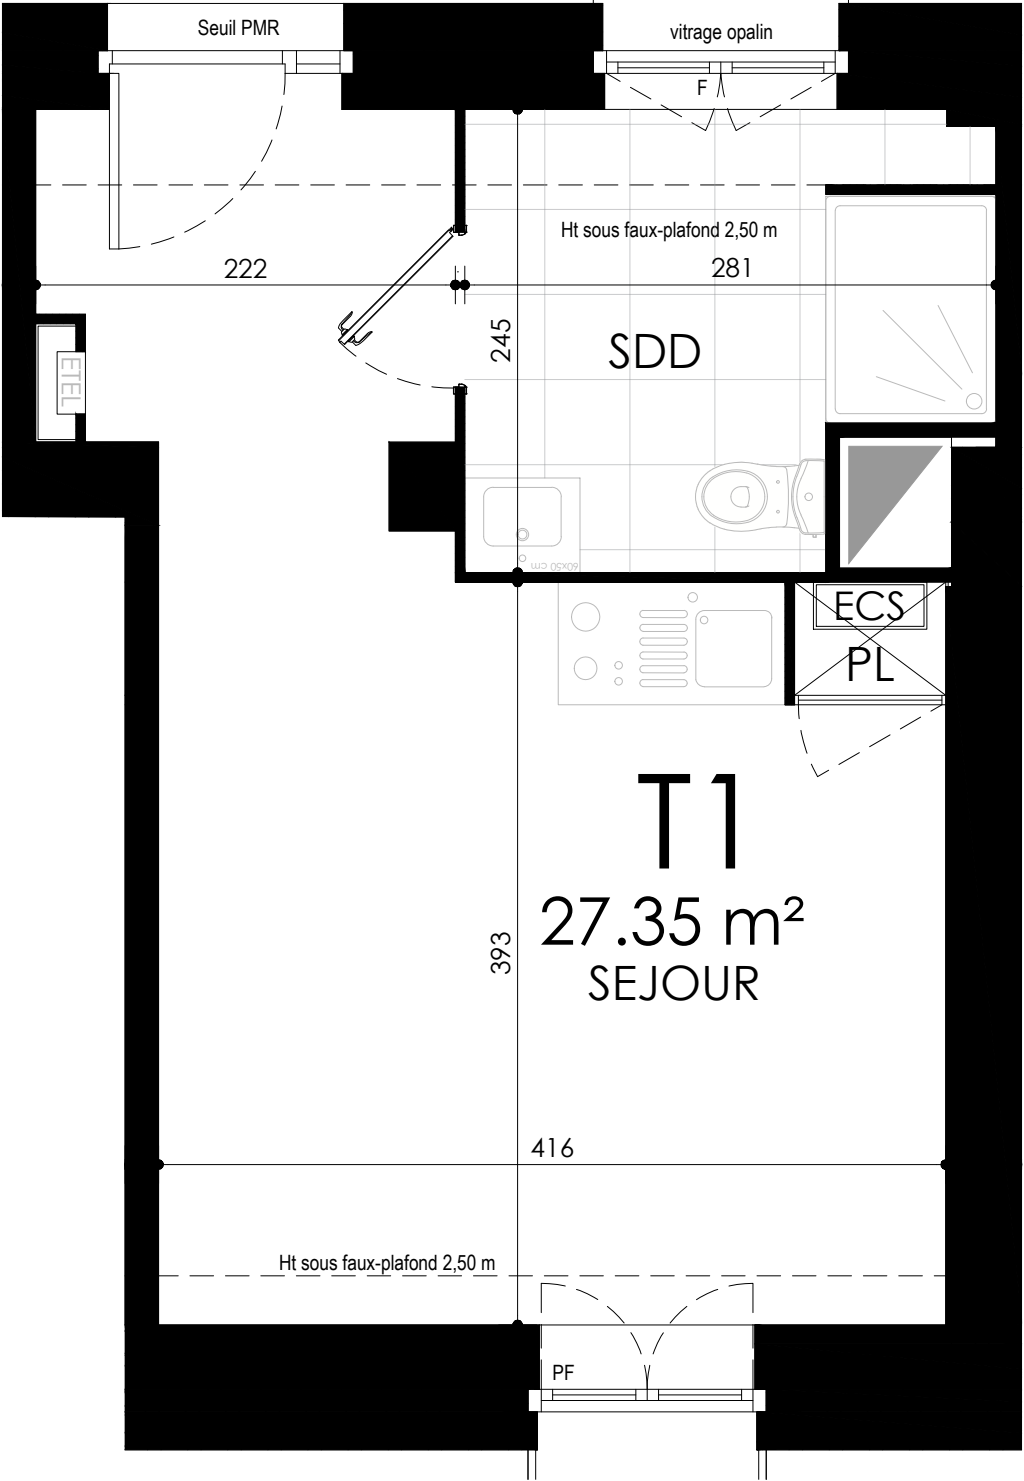


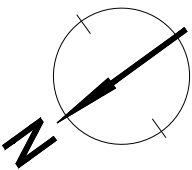

R+2

APPARTEMENT 204 - T1

Séjour/cuisine	20,75 m²
SDD	6,10 m²
Placard	0,50 m²

Surface habitable : 27.35 m²

LEGENDE

- LL : attente lave-linge
 - LV : attente lave-vaisselle
 - FR : emplacement réfrigérateur
 - ECS : production d'eau chaude sanitaire
 - PF : porte-fenêtre
 - F : fenêtre
 - ETEL : tableau électrique
- Carrelage
- Gaine

Plan de repérage :

