


LEGENDE: PF : *Porte Fenêtre* / PV : *Porte Vitrée* / F : *Fenêtre* / AV : *Allège Vitrée* / VR : *Volet Roulant* / TE : *Tableau Electrique* / PL : *Placard* / CUI : *Cuisson* / R : *Réfrigérateur* / SS : *Sèche Serviettes* / GC : *Garde-corps* / Soffite, faux plafond Hauteur > 2.2m

NOTA: Des modifications sont susceptibles d'être apportées à ce plan en fonction des nécessités techniques de la réalisation, tant en ce qui concerne les dimensions libres que l'équipement. Les surfaces indiquées sont approximatives. Les retombées, soffites, faux plafonds, canalisations, ballon d'eau chaude, ainsi que l'emplacement des équipements sont figurés à titre indicatif. La surface des placards ou des dressing est incluse dans celle des pièces attenantes

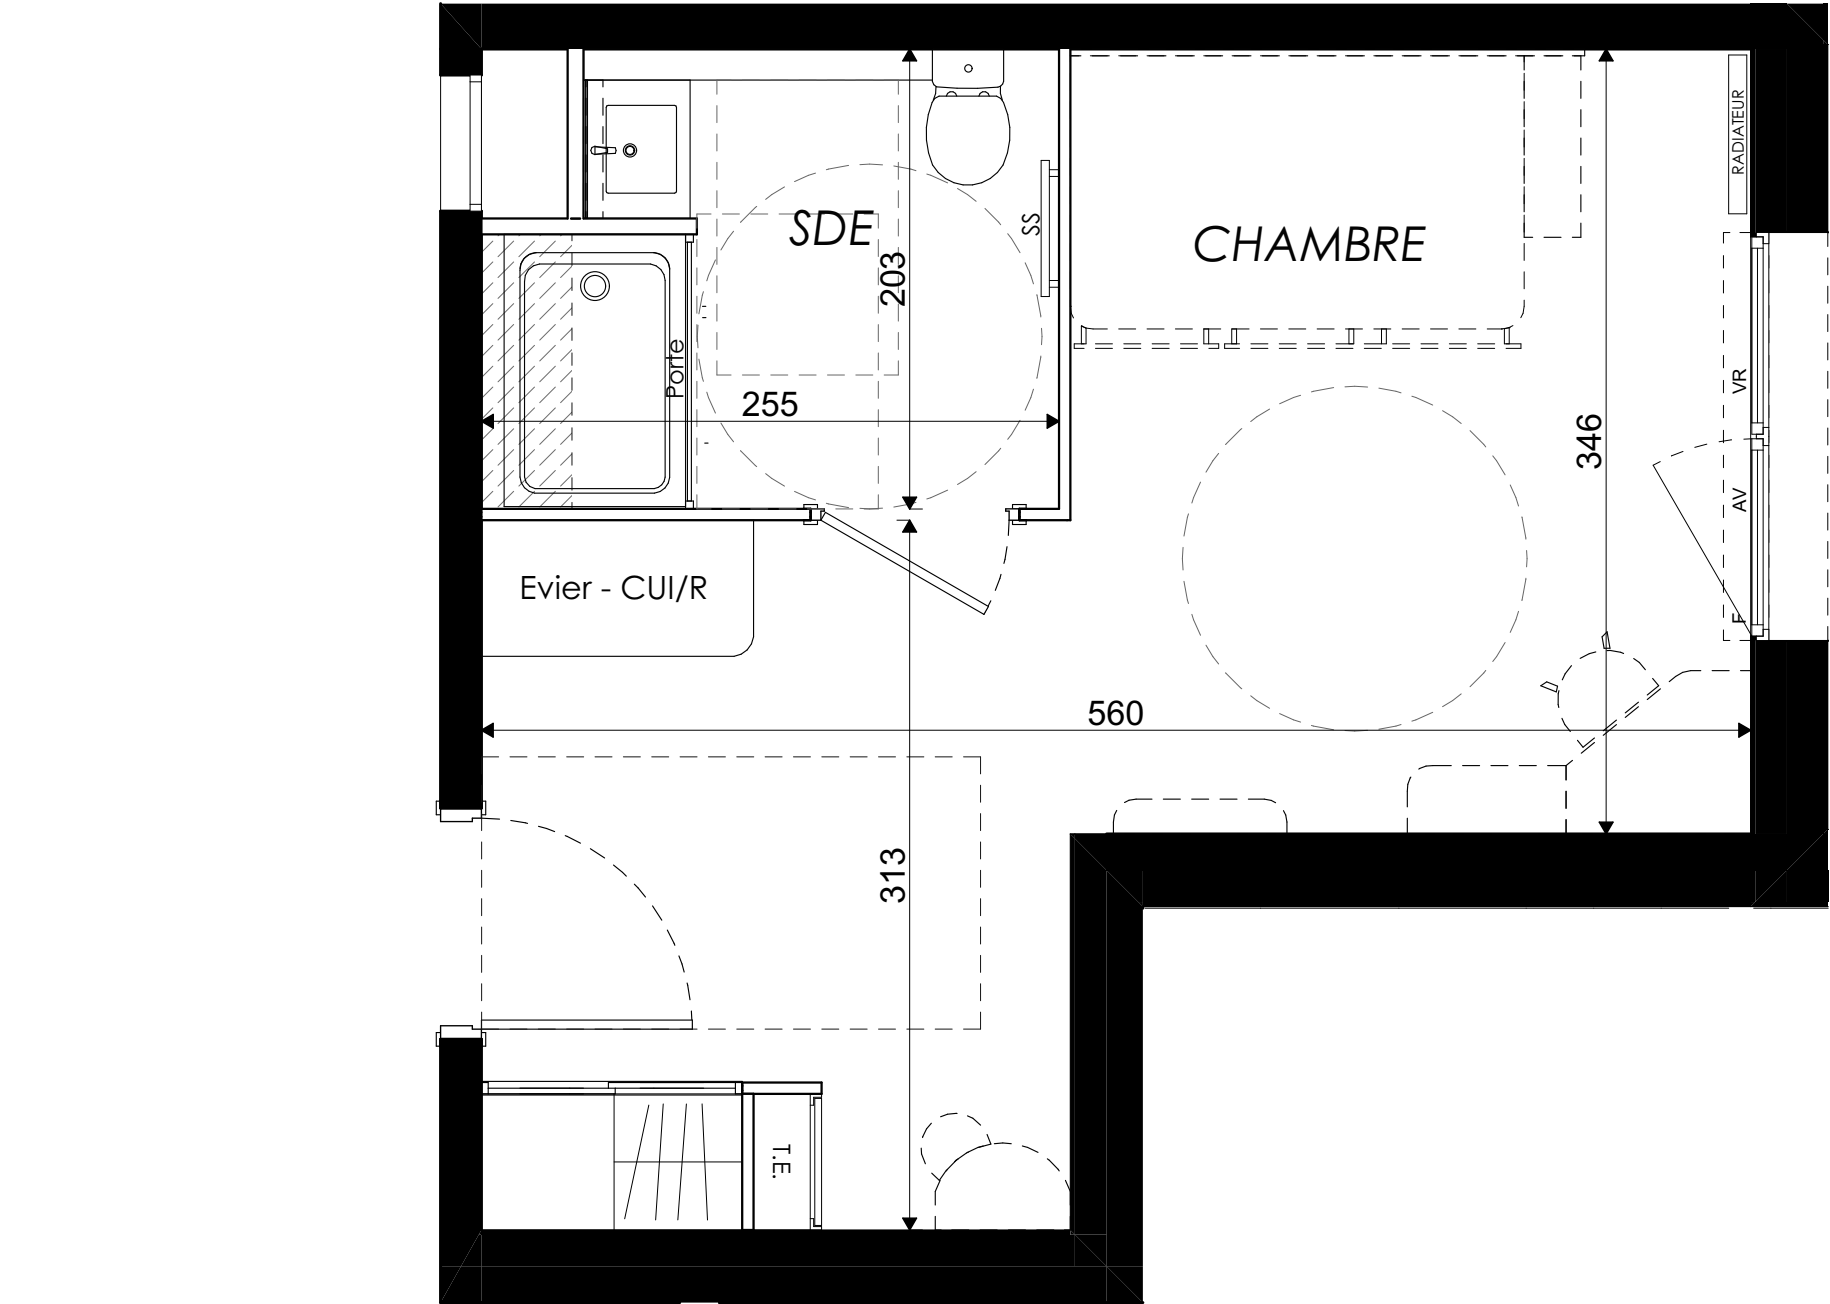


Studio 142


17 rue Jean-Baptiste Lamarck
49000 - ANGERS

1 pièce, B305 - PMR
Résidence Etudiante (Bât. B), 3ème étage

RUE JEAN-BAPTISTE LAMARCK

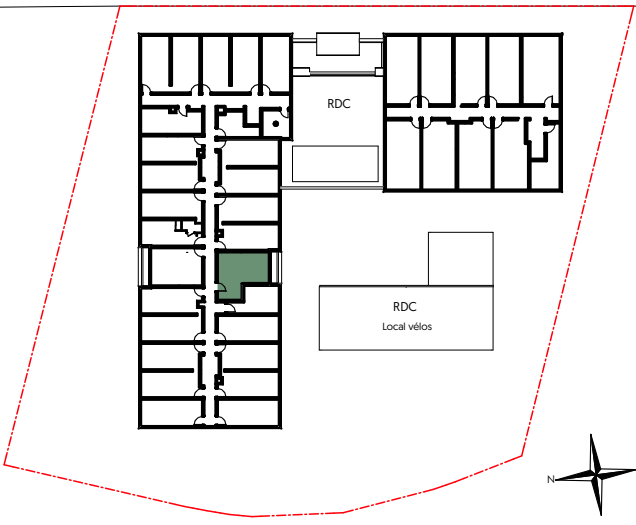

Surfaces habitables	
CHAMBRE	18,46 m²
SDE	4,76 m²
TOTAL	23,22 m²

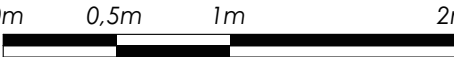

0m 0,5m 1m 2m

THUALBURET

PLAN DE RESERVATION

Date : 18 Juin 2025
Indice : 01