


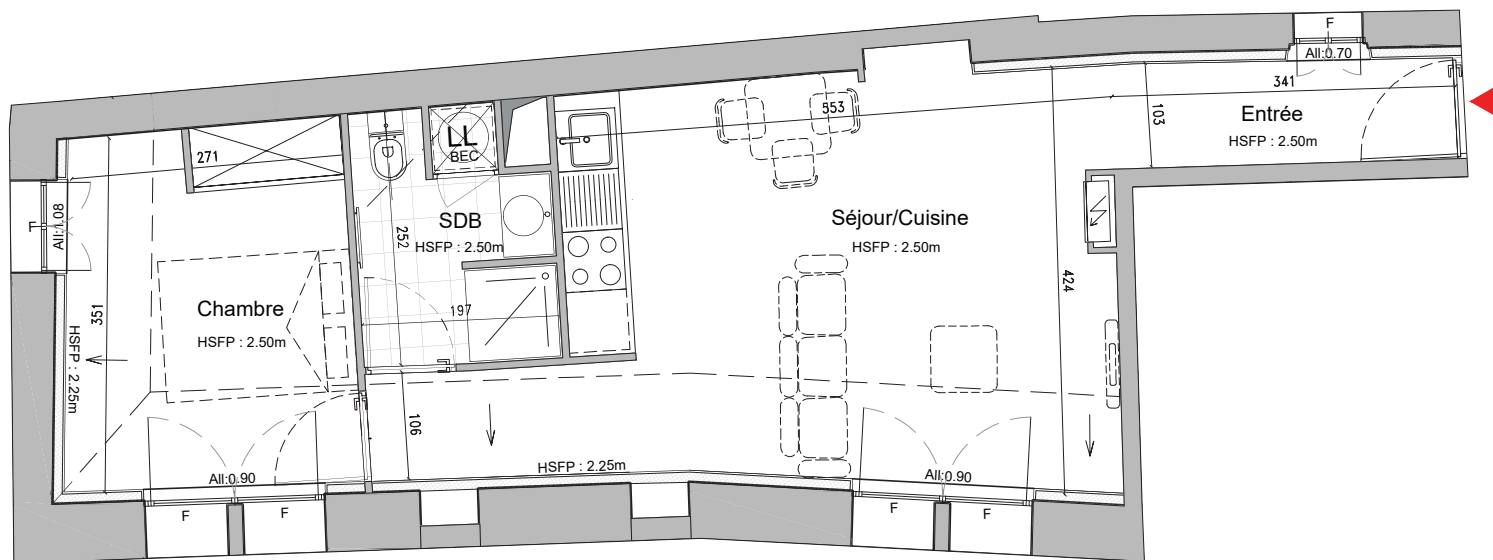

LEGENDE	
F:	Fenêtre
VF:	Vitrage fixe
OF:	Ouverture fixe
PF:	Porte-fenêtre
FJ:	Fenêtre jour
GC:	Garde-corps
HSFP:	Hauteur sous faux-plafond
HSPo:	Hauteur sous poutre
— —	Retombées poutres
	Soffites



HOTEL BENAVENT
7 Rue Louis Blanc 11100
NARBONNE



PROJET D'AMÉNAGEMENT - Indice A
Lot N206 T2 R+2

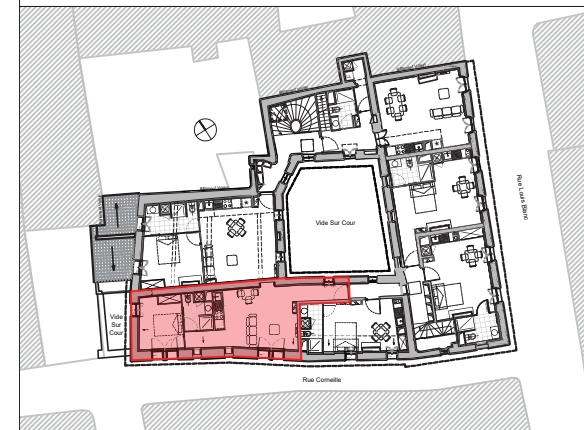


Tableau des surfaces

SURFACES EXISTANTES :

Surface Carrez : 44.60 m²

SURFACES HABITABLES PROJETEES :

Pièces	Surfaces habitables
Entrée	3.50 m ²
Séjour/Cuisine	23.80 m ²
Salle de bain	4.60 m ²
Chambre	10.10 m ²

TOTAL 42.00 m²

Le présent projet exprime les dispositions générales du lot. Les côtes dépendent du choix final du propriétaire concernant l'aménagement de celui-ci. Ces côtes, et donc les surfaces, sont indicatives et sujettes à modification en fonction notamment des nécessités techniques, des vérifications des relevés des existants en cours de chantier, et de l'avis et des demandes des services de l'urbanisme, des services de la DRAC et de l'Architecte des Bâtiments de France.