

PROJET D'AMÉNAGEMENT - Indice A  
Lot N104 T2 R+1

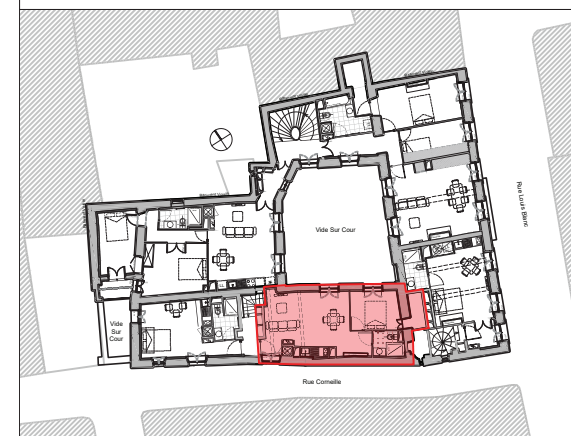


Tableau des surfaces

**SURFACES EXISTANTES :**


Surface Carrez : 40.50 m<sup>2</sup>

**SURFACES HABITABLES PROJETEES :**

| Pièces             | Surfaces habitables  |
|--------------------|----------------------|
| Séjour/Cuisine     | 25.40 m <sup>2</sup> |
| Chambre + dressing | 11.20 m <sup>2</sup> |
| Salle de bain      | 3.20 m <sup>2</sup>  |

**TOTAL 39.80 m<sup>2</sup>**

Le présent projet exprime les dispositions générales du lot. Les côtes dépendent du choix final du propriétaire concernant l'aménagement de celui-ci. Ces côtes, et donc les surfaces, sont indicatives et sujettes à modification en fonction notamment des nécessités techniques, des vérifications des relevés des existants en cours de chantier, et de l'avis et des demandes des services de l'urbanisme, des services de la DRAC et de l'Architecte des Bâtiments de France.

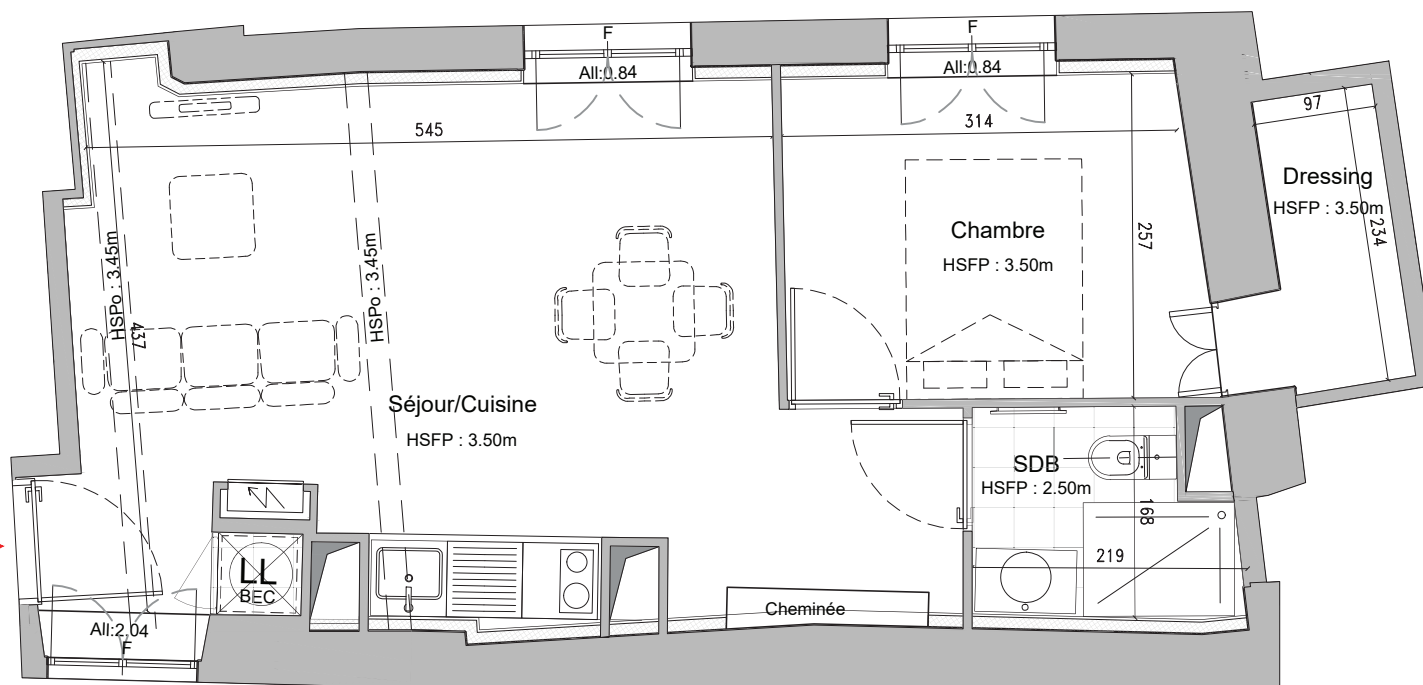

| LEGENDE |                |                                                                                     |                           |
|---------|----------------|-------------------------------------------------------------------------------------|---------------------------|
| F:      | Fenêtre        | HSFP:                                                                               | Hauteur sous faux-plafond |
| VF:     | Vitrage fixe   | HSPo:                                                                               | Hauteur sous poutre       |
| OF:     | Ouverture fixe | — —                                                                                 | Retombées poutres         |
| PF:     | Porte-fenêtre  |  | Soffites                  |
| FJ:     | Fenêtre jour   |                                                                                     |                           |
| GC:     | Garde-corps    |                                                                                     |                           |

0 1 2 3m

