


Carré d'Alincourt




Résidence étudiante

1 Pièce, B201
Bâtiment B, 2ème étage

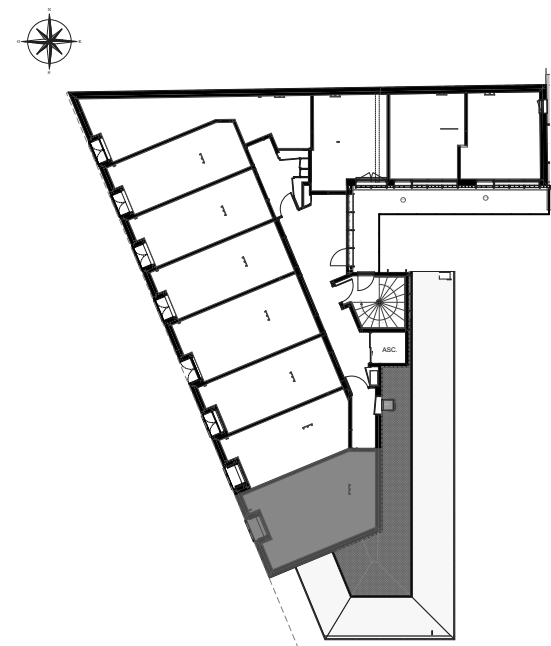

Surfaces Habitables

Séjour/Cuisine	20,52 m ²
SdE/Wc	4,96 m ²
TOTAL	25,48 m ²

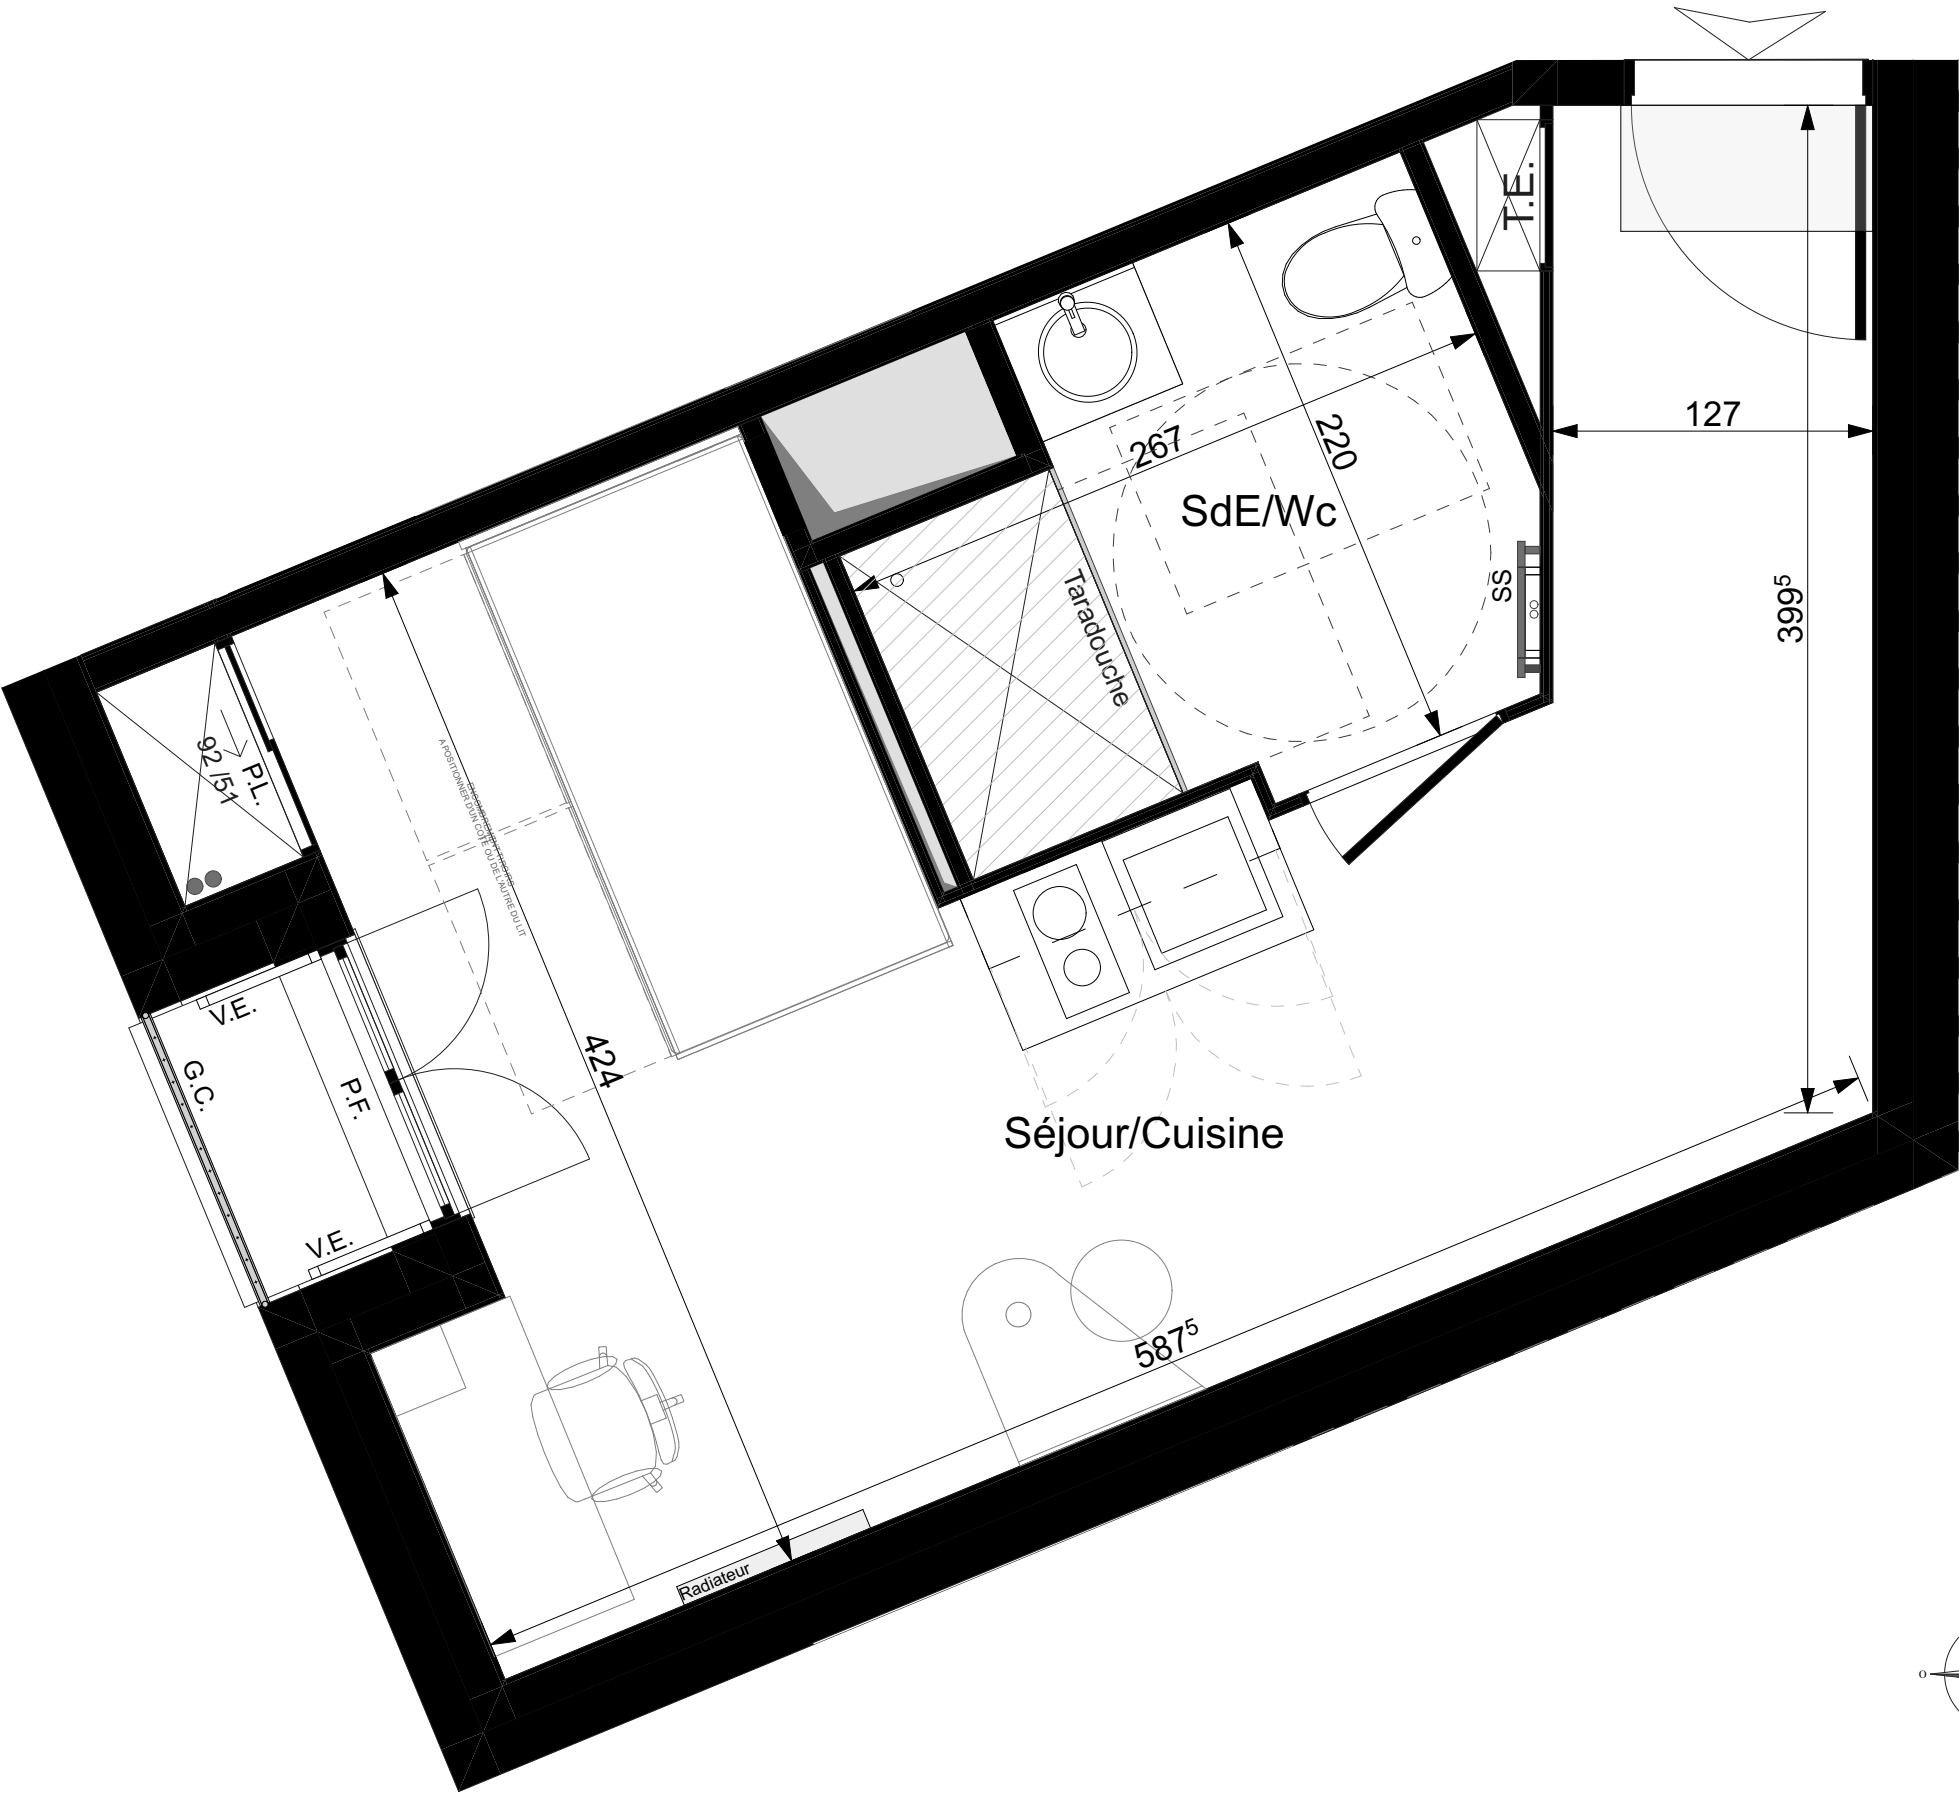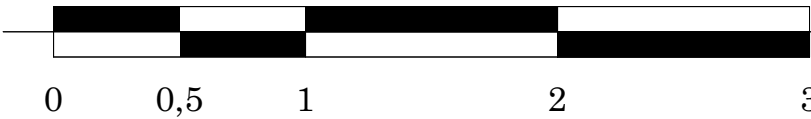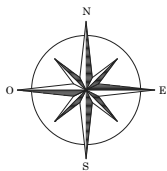

NOTA : Des modifications sont susceptibles d'être apportées à ce plan en fonction des nécessités techniques de la réalisation, tant en ce qui concerne les dimensions libres que l'équipement. Les surfaces indiquées sont approximatives. Les retombées, soffites, faux plafonds, canalisations, ballon d'eau chaude, ainsi que l'emplacement des équipements sont figurés à titre indicatif / La surface des placards ou des dressings est incluse dans celle des pièces attenantes.

LÉGENDE : P.F. : Porte Fenêtre / F. : Fenêtre / F.F. : Fenêtre Fixe / F.A.B. : Fenêtre Allège Basse / F.T. : Fenêtre de toit /

SS : sèche serviette / G.C. Garde Corps / V.E. : Volet Extérieur / T.E. : Tableau Électrique / PL. : Placard

Soffite, faux plafond ht. 2,2m / Niveau