


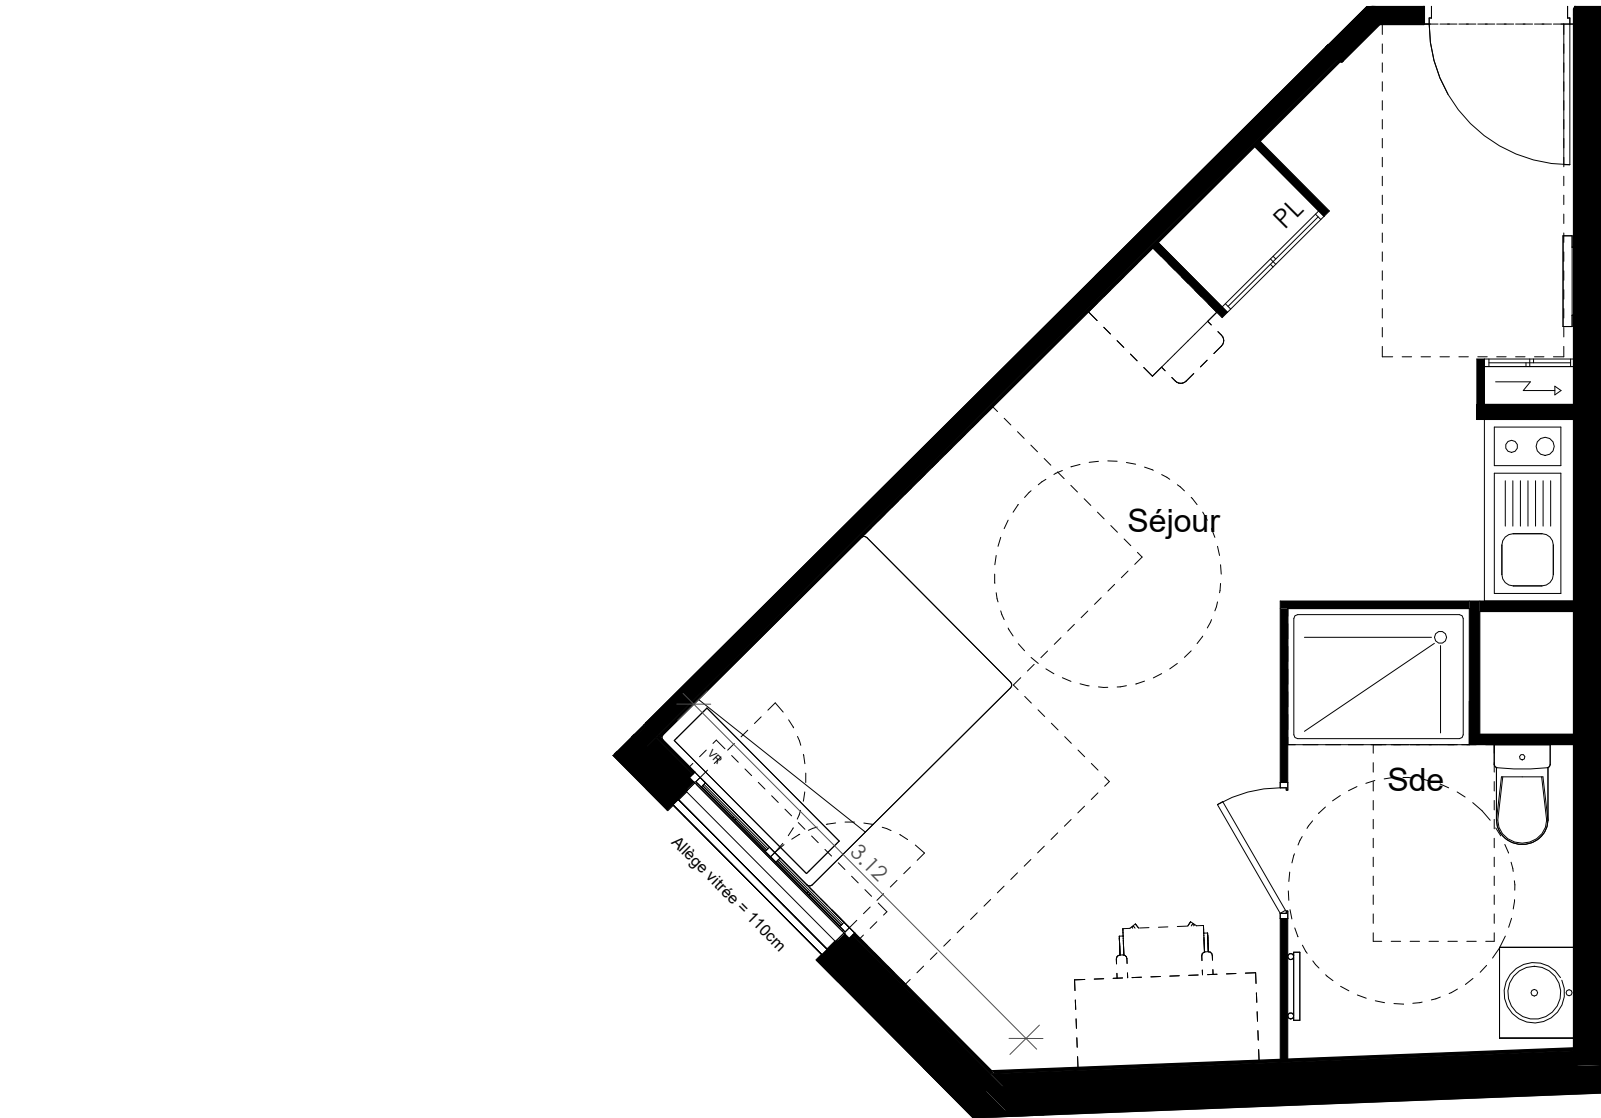

IND	DATE	MODIFICATIONS
0	31/10/2023	Première diffusion
A	17/10/2024	MAJ Aménagement (Observations LBA)



L'ATHÈNÉE

1-3T, Rue du Général Leclerc
94350 VILLIERS SUR MARNE



ACCUEIL
IMMOBILIER

Étage : R+3
Type : T1 PMR
Numéro : B315

Séjour	21.98 m ²
Sde	4.96 m ²
SURFACE HABITABLE	26.94 m²

NOTA:

Le présent document exprime la figure et la disposition générale de l'appartement. Les emplacements des radiateurs ou des convecteurs sont indiqués.

Des modifications peuvent intervenir en fonction des nécessités techniques, des contraintes de réalisation et/ou des impératifs réglementaires, tant en ce qui concerne les dispositions que les éléments d'équipement.

Les canalisations ne sont pas mentionnées, les retombées, les soffites et les faux plafonds ne sont pas mentionnés sauf ceux éventuellement connus à la date du présent plan.

