

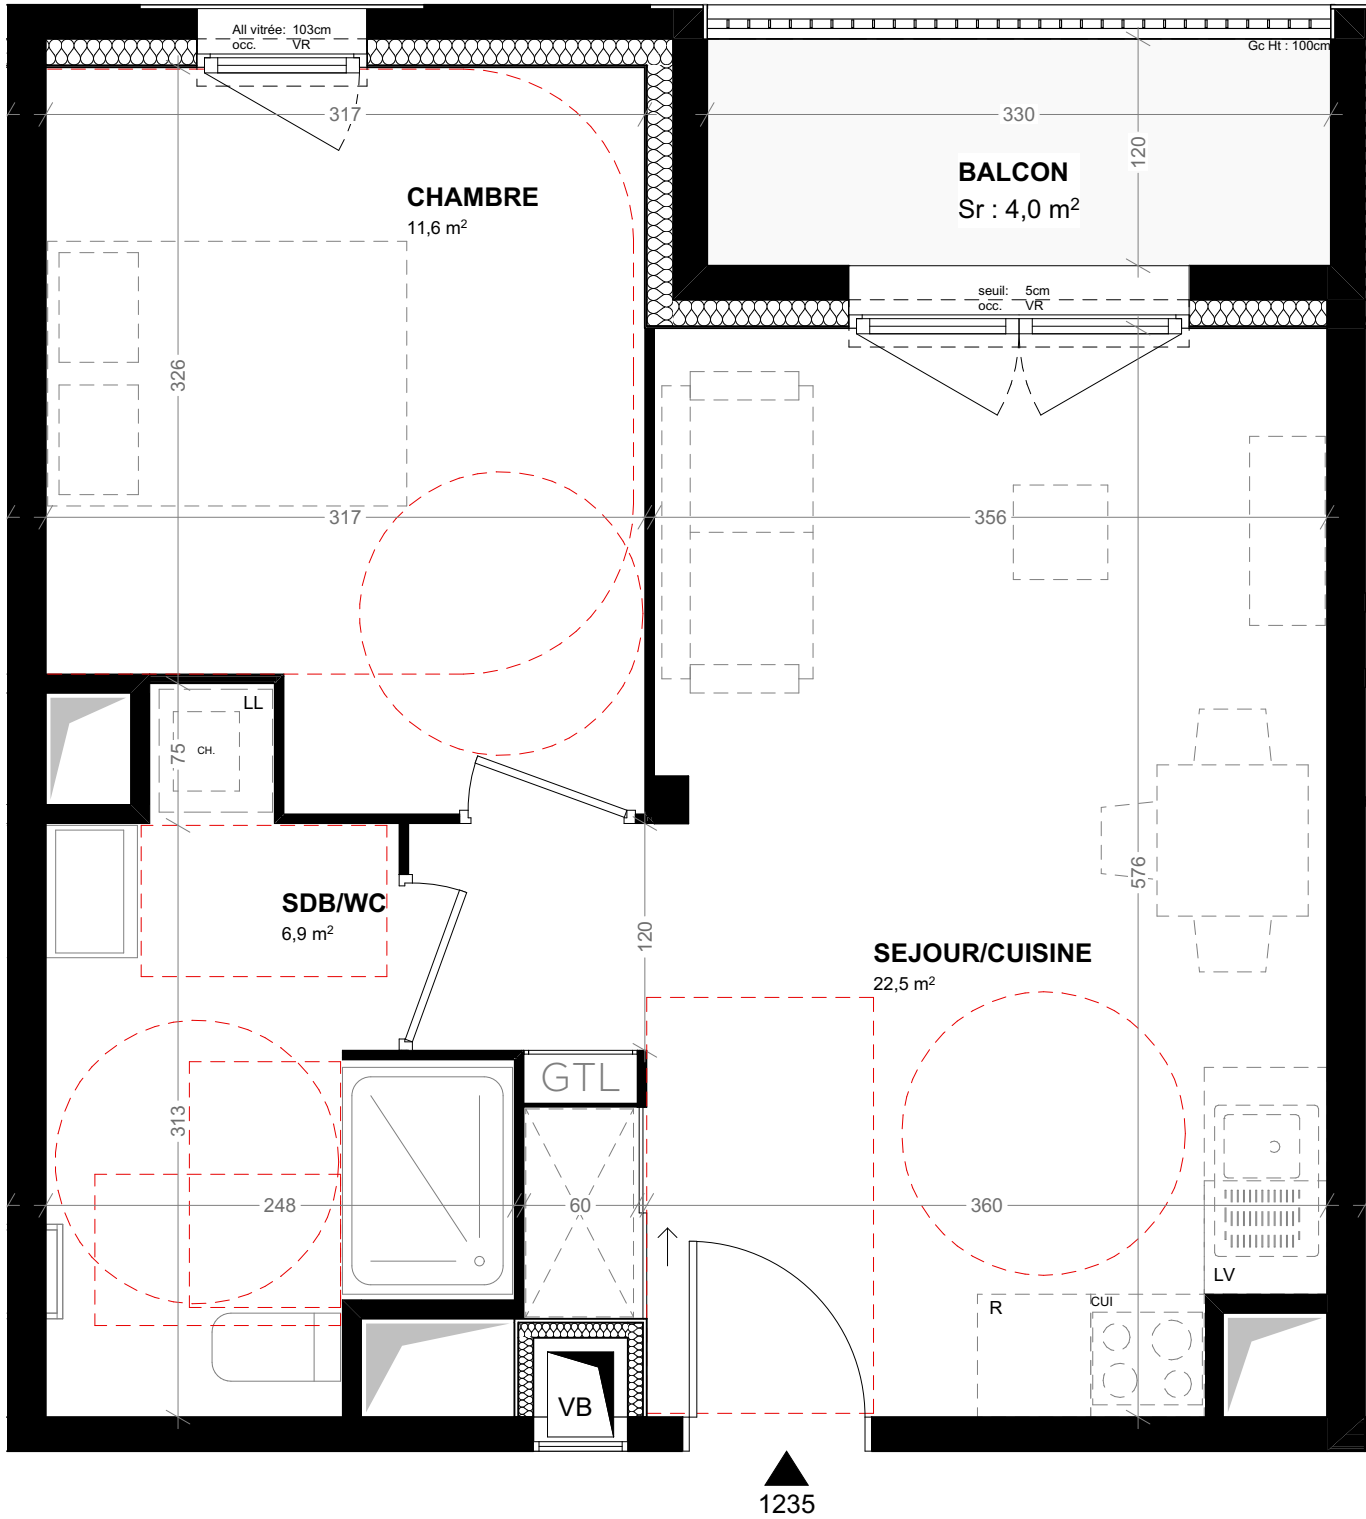
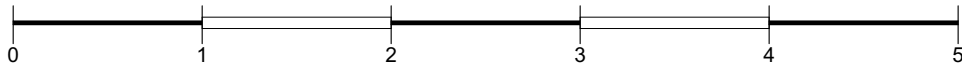


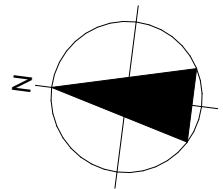


Les cotes et surfaces sont mentionnées à titre indicatif et sont susceptibles de variation dans les tolérances du contrat. Les gaines techniques, faux plafonds, soffites connus sont mentionnés à titre indicatif. Pour des raisons techniques, administratives ou réglementaires, ils sont susceptibles d'être modifiés et/ou créés. La représentation des éléments de cuisine, de salle de bains et de mobilier n'ont qu'une valeur illustrative, seuls les éléments définis dans la notice descriptive de vente sont contractuels. La surface des placards est intégrée à la surface des pièces. Pour des raisons techniques, les appareillages électriques sont susceptibles de variation d'implantation. La représentation graphique des haies et arbres est purement symbolique et n'a pas de caractère contractuel, idem des pentes et talus.

QUARTZ

Avenue Edouard Michelin
63 000 Clermont-Ferrand

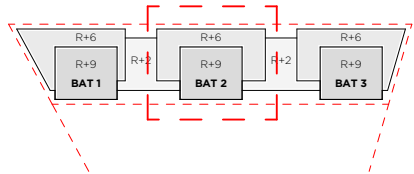

PLAN MASSE

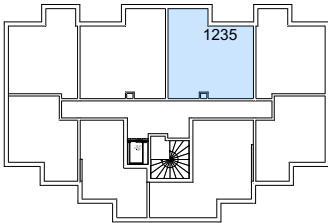

TABLEAUX DES SURFACES

CHAMBRE	11,6
SDB/WC	6,9
SEJOUR/CUISINE	22,5
41,0 m²	

BALCON	4,0
4,0 m²	

LEGENDES

CH	Chaudière gaz		Elément non fourni
GTL	GTL (tableau électrique)	LV	Lave vaisselle
VR	Volet roulant	R	Réfrigérateur
	PARTIES HACHUREES : Hauteur sous faux-plafond 220 cm < Ht	LL	Lave linge
		CUI	Plaque de cuisson

PPX
PETITDIDIERPRIoux
ARCHITECTES

ARCHITECTE
PETITDIDIERPRIoux
36 Rue des Tables
Claudiennes
69001 LYON

PLAN DE VENTE

N°1235

T2 - BATIMENT 2 - R+3

Date : 11/04/2024

Indice :

