
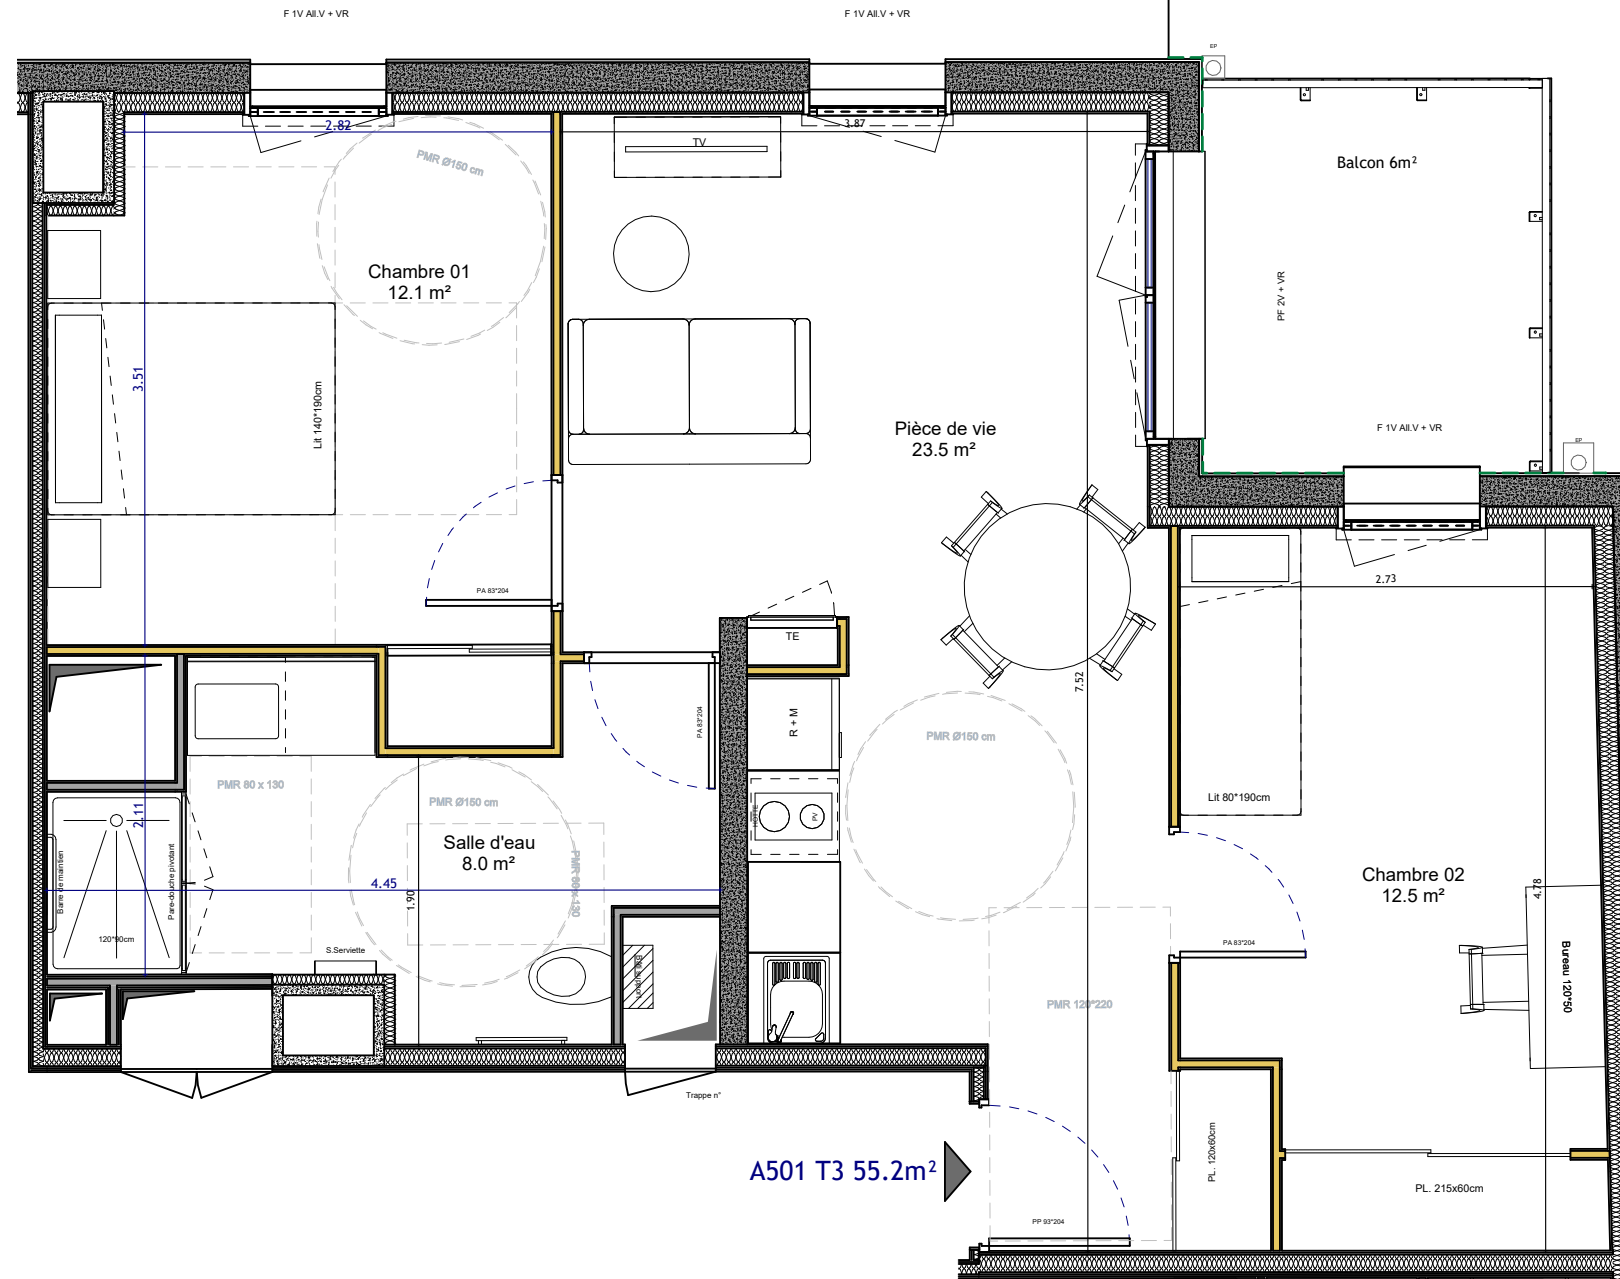


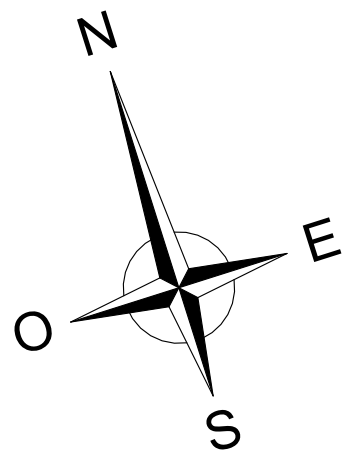

 Aire giration

 Aire manoeuvre

|              |                                                            |
|--------------|------------------------------------------------------------|
| <b>PF</b>    | Porte-fenêtre double vantaux + fixe                        |
| <b>F</b>     | Fenêtre + allège vitrée fixe                               |
| <b>VR</b>    | Volet Roulant Electrique                                   |
| <b>R + M</b> | Meuble colonne avec Réfrigérateur + emplacement Micro-onde |
| <b>PL</b>    | Placard                                                    |
| <b>LL</b>    | Emplacement Lave Linge                                     |

|                                                                                   |                    |
|-----------------------------------------------------------------------------------|--------------------|
|  | Gaine Technique    |
| TE                                                                                | Tableau Electrique |

Des modifications sont susceptibles d'être apportées en fonction des nécessités techniques de la réalisation, tant en ce qui concerne les dimensions du logement que son équipement.

Les retombées, soffites, faux-plafonds ainsi que les équipements ne sont pas tous mentionnés ou le sont à titre indicatif. Les cotations et surfaces sont approximatives dans les limites réglementaires.

