

CLERMONT FERRAND

8 - 10 rue du Bon Pasteur
MONUMENT HISTORIQUE




Lot 3U - Bat B

NIVEAU	R+3
TYPE	T1
SURFACE	30.47 m²
ENTREE	10, rue du Bon Pasteur

SURFACES

Salon	10,49
SàM	10,09
Cuisine	5,23
SdE	4,66

SHAB <180cm : 0m²

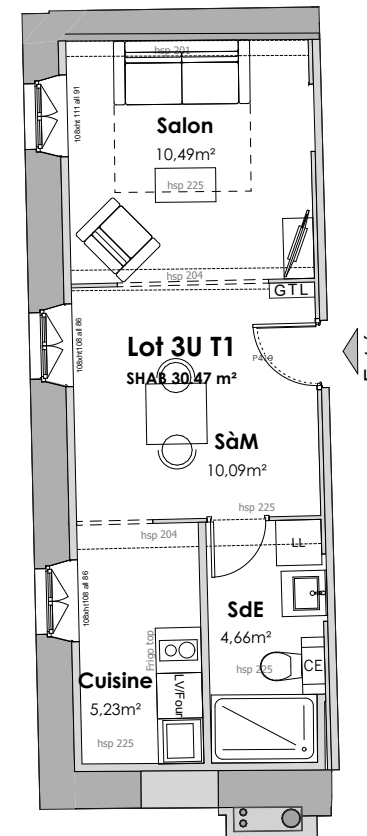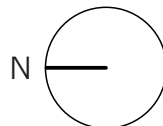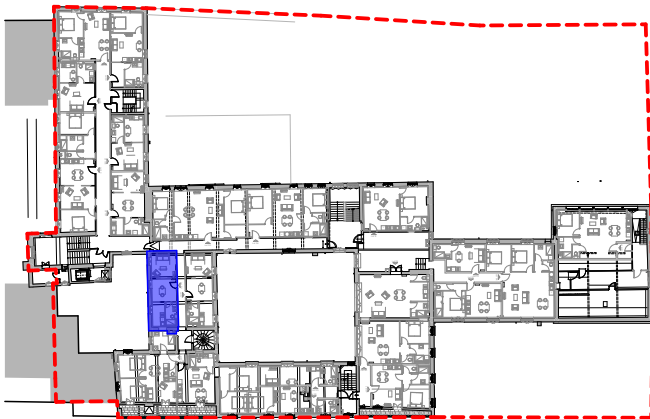

MAITRE D'OUVRAGE :

SAS Clermont Pasteur
15, rue Cortembert - 75 116 Paris

OPERATION :

Aménagement d'un couvent en logements

8 - 10, rue du Bon Pasteur - 63 000 Clermont Ferrand

PDV

DATE :

06 10 2025

ECHELLE :

1:100

Les présents plans correspondent à une phase d'étude. Ils ne sont pas des plans d'exécution et ne peuvent donc en aucun cas être directement utilisés pour réaliser les travaux.