

CLERMONT FERRAND

8 - 10 rue du Bon Pasteur
MONUMENT HISTORIQUE

Lot 3T - Bat B




NIVEAU	R+3
TYPE	T3
SURFACE	52.30 m²
ENTREE	10, rue du Bon Pasteur

SURFACES

Séjour	23,04
Chambre 02	10,48
Chambre 01	10,18
SdE	7,10
WC	1,50

SHAB <180cm : 0m²

Loggia : 9.83 m²

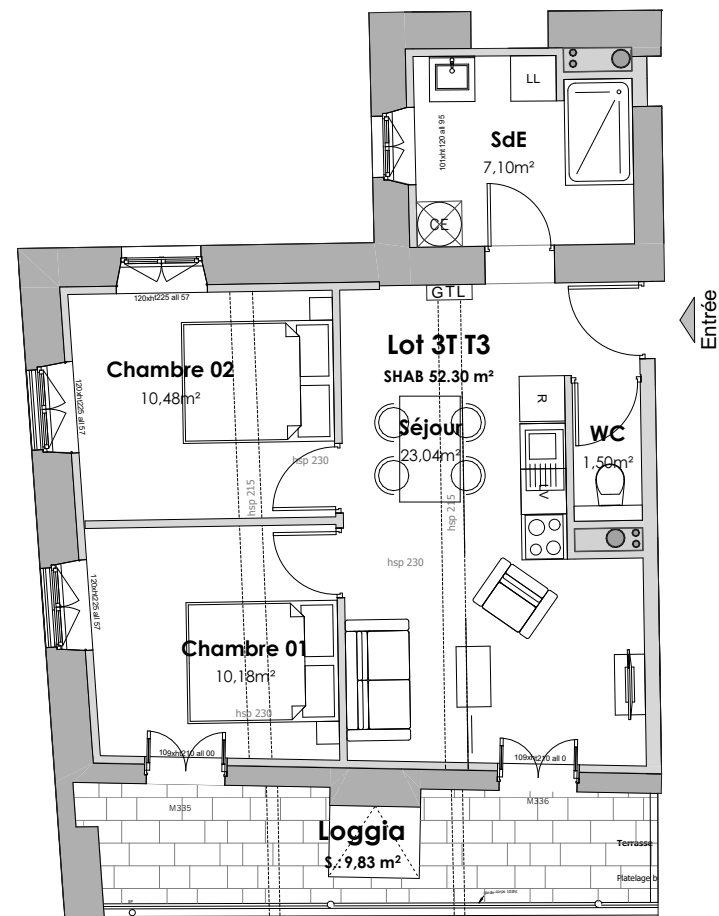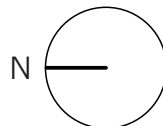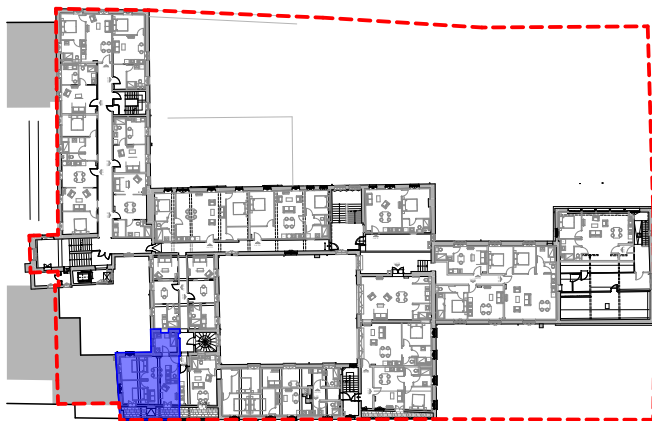

MAITRE D'OUVRAGE :

SAS Clermont Pasteur
15, rue Cortembert - 75 116 Paris

OPERATION :

Aménagement d'un couvent en logements
8 - 10, rue du Bon Pasteur - 63 000 Clermont Ferrand

PDV

DATE : 06 10 2025

ECHELLE :
1:100

Les présents plans correspondent à une phase d'étude. Ils ne sont pas des plans d'exécution et ne peuvent donc en aucun cas être directement utilisés pour réaliser les travaux.