

CLERMONT FERRAND

8 - 10 rue du Bon Pasteur
MONUMENT HISTORIQUE

Lot 3S - Bat B




NIVEAU R+3
TYPE T3
SURFACE 55.14 m²
ENTREE 10, rue du Bon Pasteur

SURFACES

Séjour	23,95
Chambre 01	11,98
Chambre 02	10,13
SdE	5,00
Dgt	4,08

SHAB <180cm : 0m²

Loggia : 7.12 m²

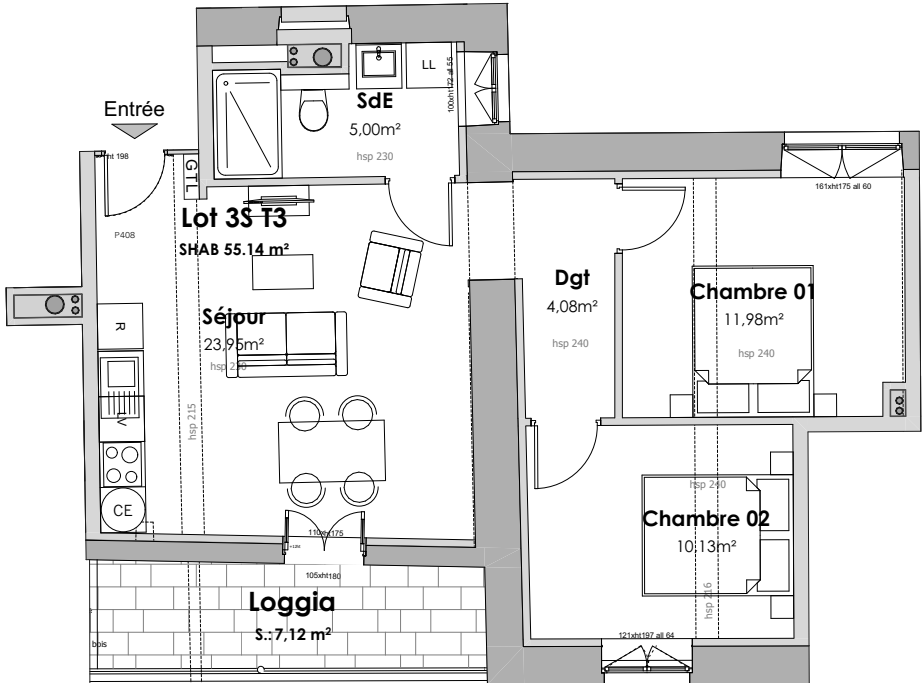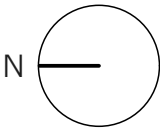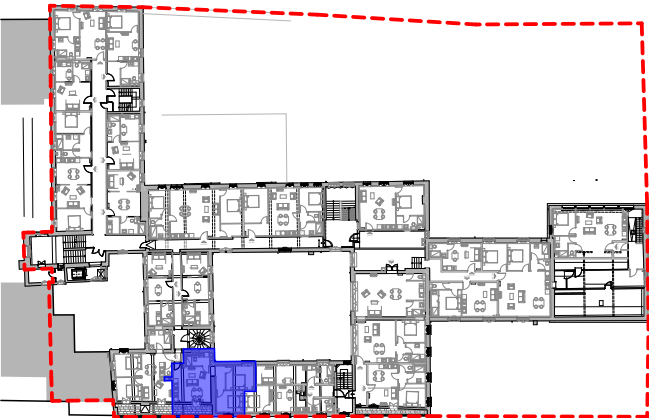

MAÎTRE D'OUVRAGE :

SAS Clermont Pasteur

15, rue CortemBERT - 75 116 Paris

OPERATION :

Aménagement d'un couvent en logements

8 - 10, rue du Bon Pasteur - 63 000 Clermont Ferrand

PDV

DATE :

06 10 2025

ECHELLE :

1:100

Les présents plans correspondent à une phase d'étude. Ils ne sont pas des plans d'exécution et ne peuvent donc en aucun cas être directement utilisés pour réaliser les travaux.