

CLERMONT FERRAND

8 - 10 rue du Bon Pasteur
MONUMENT HISTORIQUE




Lot 30 - Bat B

NIVEAU	R+3
TYPE	T2
SURFACE	49.24 m²
ENTREE	8, rue du Bon Pasteur

SURFACES

Séjour	29,54
Chambre	11,23
SdE	5,16
DgT	1,72
WC	1,59

SHAB <180cm : 0m²

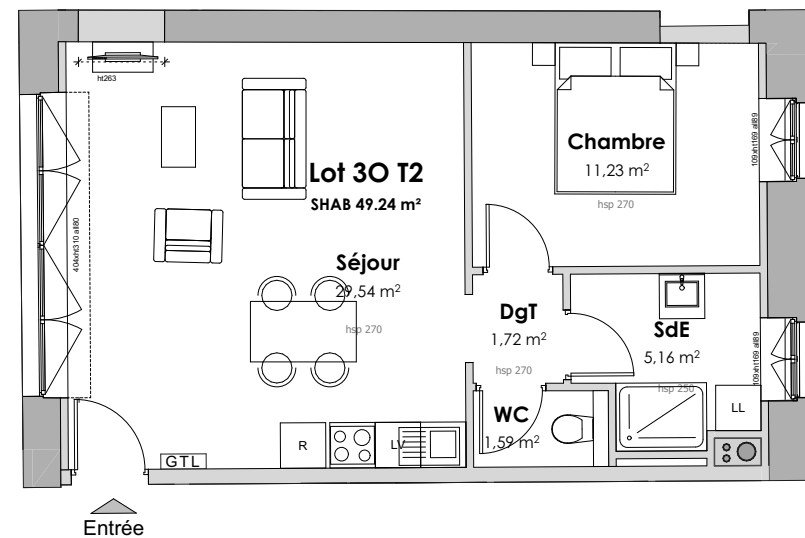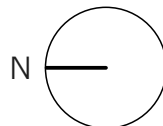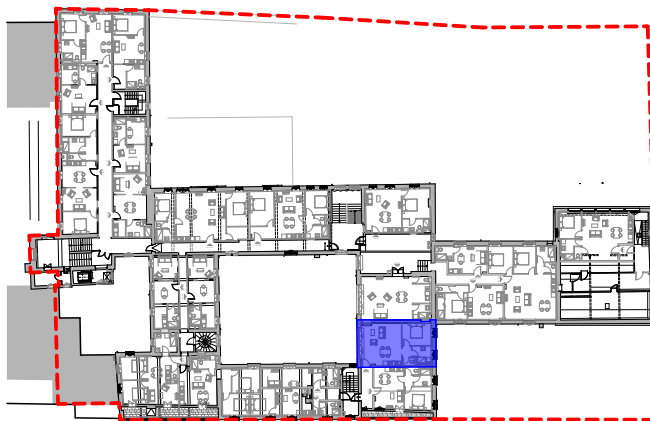

MAITRE D'OUVRAGE :

SAS Clermont Pasteur
15, rue Cortembert - 75 116 Paris

OPERATION :

Aménagement d'un couvent en logements

8 - 10, rue du Bon Pasteur - 63 000 Clermont Ferrand

PDV

DATE :

06 10 2025

ECHELLE :

1:100

Les présents plans correspondent à une phase d'étude. Ils ne sont pas des plans d'exécution et ne peuvent donc en aucun cas être directement utilisés pour réaliser les travaux.