

CLERMONT FERRAND

8 - 10 rue du Bon Pasteur
MONUMENT HISTORIQUE




Lot 3F - Bat C

NIVEAU R+3
TYPE T1
SURFACE 35.21 m²
ENTREE 10, rue du Bon Pasteur

SURFACES

Séjour 25,57
SdE 6,15
Cuisine 3,49

SHAB <180cm : 0m²

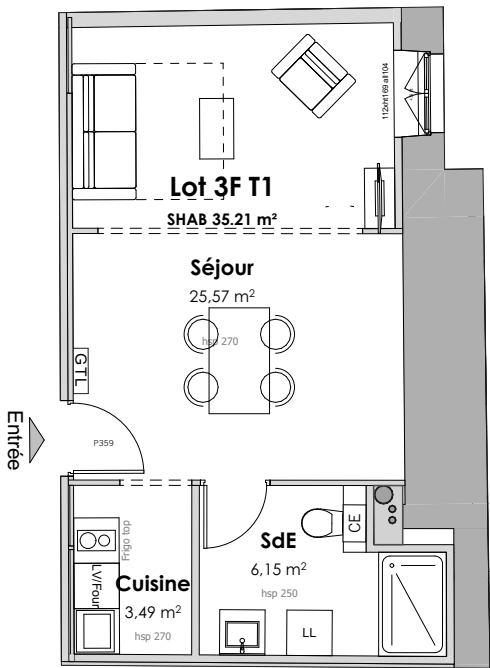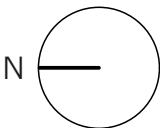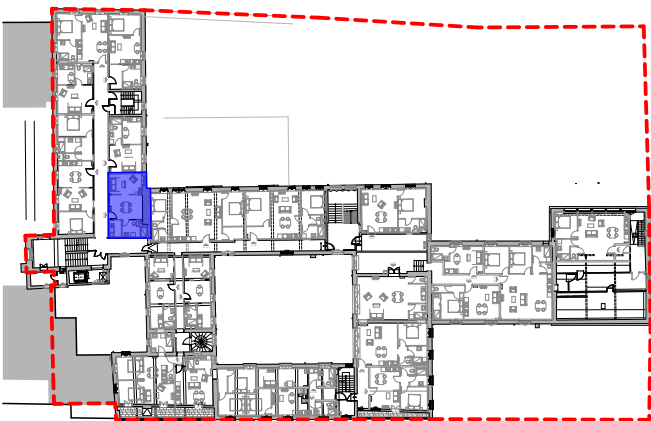

Les présents plans correspondent à une phase d'étude. Ils ne sont pas des plans d'exécution et ne peuvent donc en aucun cas être directement utilisés pour réaliser les travaux.

MAITRE D'OUVRAGE :

SAS Clermont Pasteur
15, rue Cortembert - 75 116 Paris

OPERATION :

Aménagement d'un couvent en logements
8 - 10, rue du Bon Pasteur - 63 000 Clermont Ferrand

PDV

DATE :

06 10 2025

ECHELLE :

1:100