

CLERMONT FERRAND

8 - 10 rue du Bon Pasteur
MONUMENT HISTORIQUE



Lot 3C - Bat C

NIVEAU R+3
TYPE T3
SURFACE 68.11 m²
ENTREE 10, rue du Bon Pasteur


SURFACES

Séjour	29,75
Chambre 02	13,36
Chambre 01	13,02
SdE	5,47
Dgt	4,60
WC	1,91

SHAB <180cm : 0m²

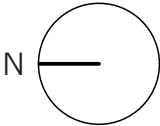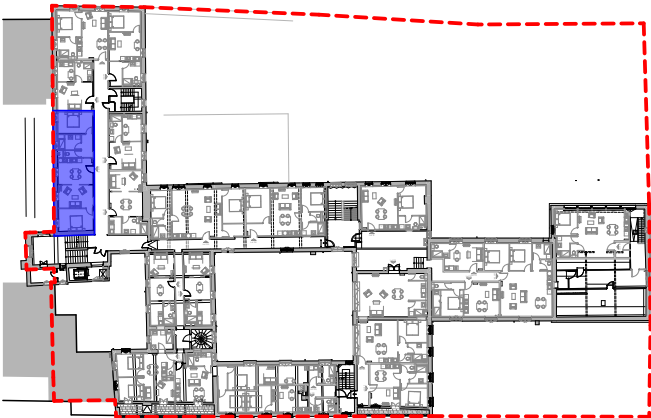

Les présents plans correspondent à une phase d'étude. Ils ne sont pas des plans d'exécution et ne peuvent donc en aucun cas être directement utilisés pour réaliser les travaux.

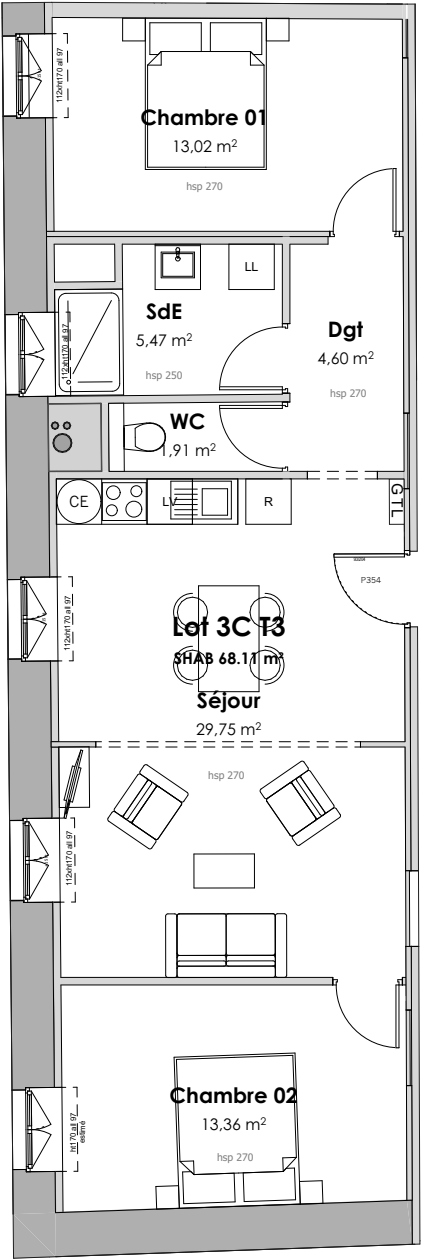

MAITRE D'OUVRAGE :

SAS Clermont Pasteur
15, rue Cortembert - 75 116 Paris

OPERATION :

Aménagement d'un couvent en logements
8 - 10, rue du Bon Pasteur - 63 000 Clermont Ferrand

PDV

DATE :

06 10 2025

ECHELLE :

1:100