

CLERMONT FERRAND

8 - 10 rue du Bon Pasteur
MONUMENT HISTORIQUE



Lot 2B - Bat C

NIVEAU	R+2
TYPE	T3
SURFACE	51.87 m²
ENTREE	10, rue du Bon Pasteur

SURFACES

Séjour	20,53
Chambre	13,62
Chambre	9,52
SdE	5,34
Dgt	2,86

SHAB <180cm : 0m²

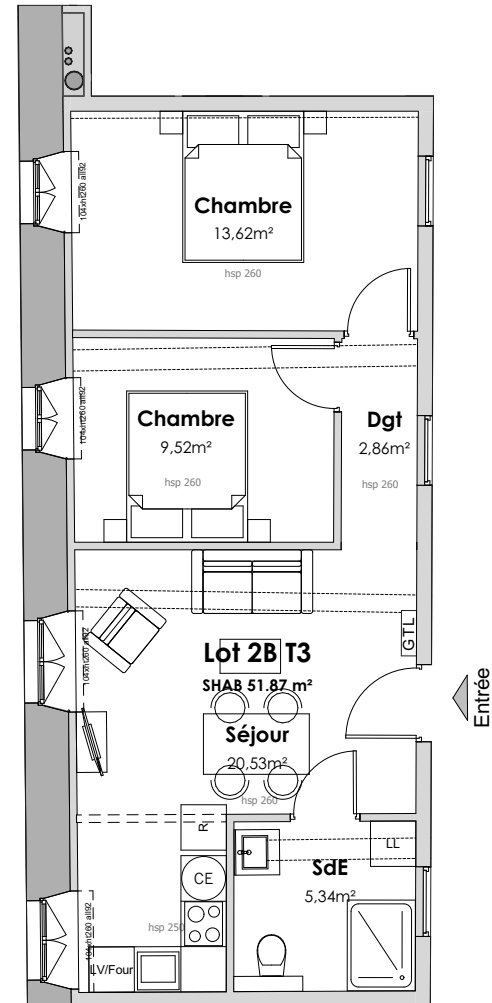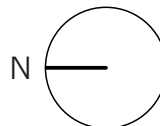

MAITRE D'OUVRAGE :

SAS Clermont Pasteur
15, rue Cortembert - 75 116 Paris

OPERATION :

Aménagement d'un couvent en logements

8 - 10, rue du Bon Pasteur - 63 000 Clermont Ferrand

PDV

DATE :

06 10 2025

ECHELLE :

1:100

Les présents plans correspondent à une phase d'étude. Ils ne sont pas des plans d'exécution et ne peuvent donc en aucun cas être directement utilisés pour réaliser les travaux.