

CLERMONT FERRAND

8 - 10 rue du Bon Pasteur
MONUMENT HISTORIQUE




Lot 10 - Bat B

NIVEAU R+1
TYPE T3
SURFACE 63.97 m²
ENTREE 10, rue du Bon Pasteur

SURFACES

Séjour 29,73
Chambre 02 12,50
Chambre 01 9,32
SdE 7,08
Entrée 3,71
WC 1,63

SHAB <180cm : 0m²

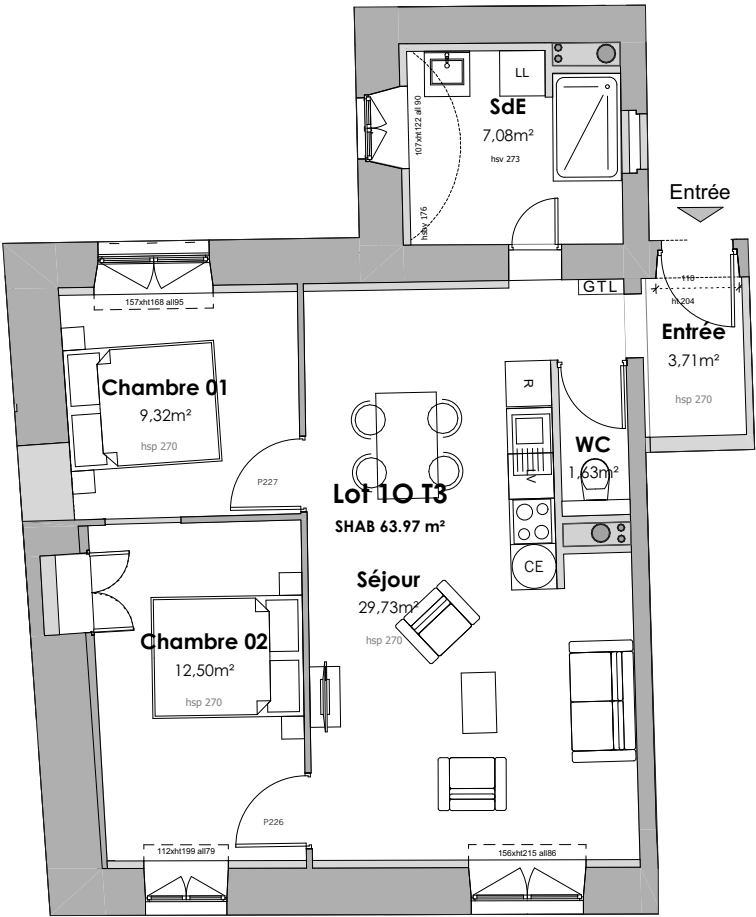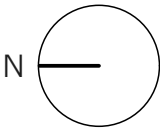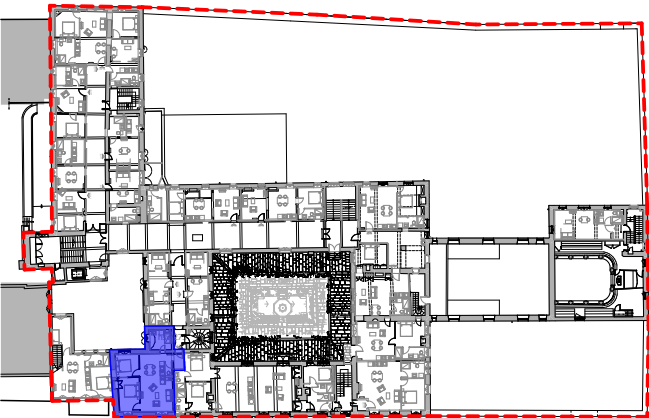

MAITRE D'OUVRAGE :

SAS Clermont Pasteur
15, rue Cortembert - 75 116 Paris

OPERATION :

Aménagement d'un couvent en logements
8 - 10, rue du Bon Pasteur - 63 000 Clermont Ferrand

PDV

DATE :

06 10 2025

ECHELLE :

1:100

Les présents plans correspondent à une phase d'étude. Ils ne sont pas des plans d'exécution et ne peuvent donc en aucun cas être directement utilisés pour réaliser les travaux.