
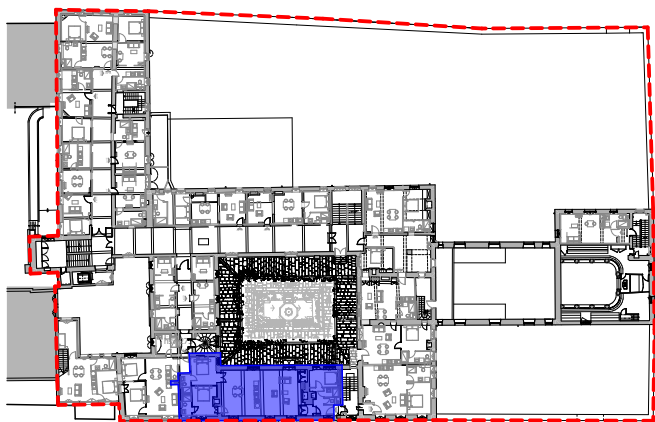


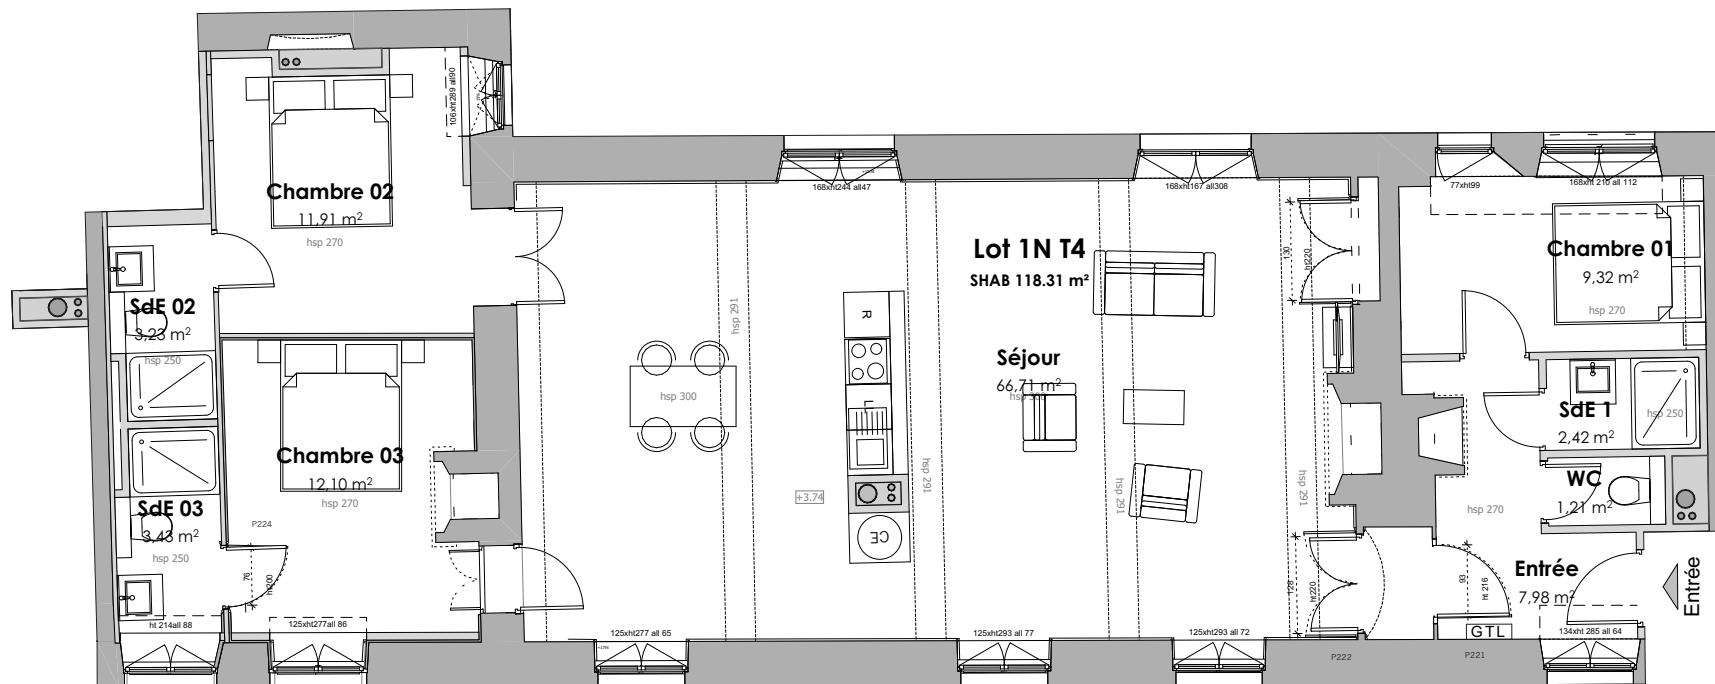

SURFACES

Séjour	66,71
Chambre 03	12,10
Chambre 02	11,91
Chambre 01	9,32
Entrée	7,98
SdE 03	3,43
SdE 02	3,23
SdE 1	2,42
WC	1,21


SHAB <180cm : 0m²

CLERMONT FERRAND

8 - 10 rue du Bon Pasteur
MONUMENT HISTORIQUE

Lot 1N - Bat B

NIVEAU	R+1
TYPE	T4
SURFACE	118.31 m ²
ENTREE	8, rue du Bon Pasteur

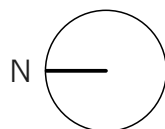

MAITRE D'OUVRAGE :

SAS Clermont Pasteur

15, rue Cortembert - 75 116 Paris

OPERATION :

Aménagement d'un couvent en logements
8 - 10, rue du Bon Pasteur - 63 000 Clermont Ferrand

PDV

DATE :

06 10 2025

ECHELLE :

1:100

Les présents plans correspondent à une phase d'étude. Ils ne sont pas des plans d'exécution et ne peuvent donc en aucun cas être directement utilisés pour réaliser les travaux.