

# CLERMONT FERRAND

8 - 10 rue du Bon Pasteur  
MONUMENT HISTORIQUE




## Lot 0G - Bat B

NIVEAU RdC  
TYPE T2  
SURFACE 63.51 m<sup>2</sup>  
ENTREE 10, rue du Bon Pasteur

### SURFACES

Séjour 36,57  
Chambre 19,30  
SdE 7,64

SHAB <180cm : 0m<sup>2</sup>

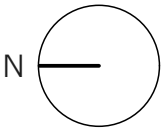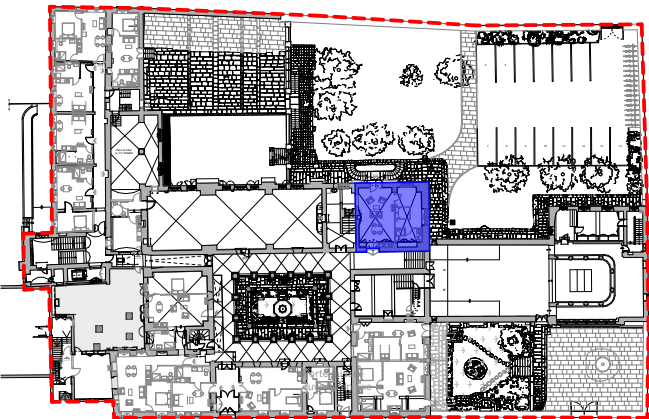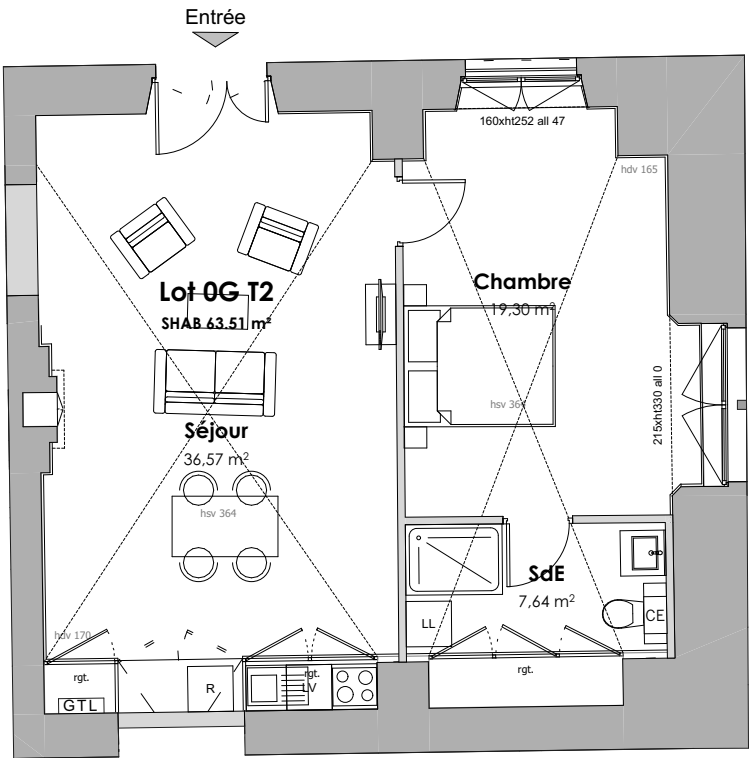

Les présents plans correspondent à une phase d'étude. Ils ne sont pas des plans d'exécution et ne peuvent donc en aucun cas être directement utilisés pour réaliser les travaux.

MAITRE D'OUVRAGE :

SAS Clermont Pasteur  
15, rue Cortembert - 75 116 Paris

OPERATION :

Aménagement d'un couvent en logements  
8 - 10, rue du Bon Pasteur - 63 000 Clermont Ferrand

PDV

DATE :

06 10 2025

ECHELLE :

1:100