

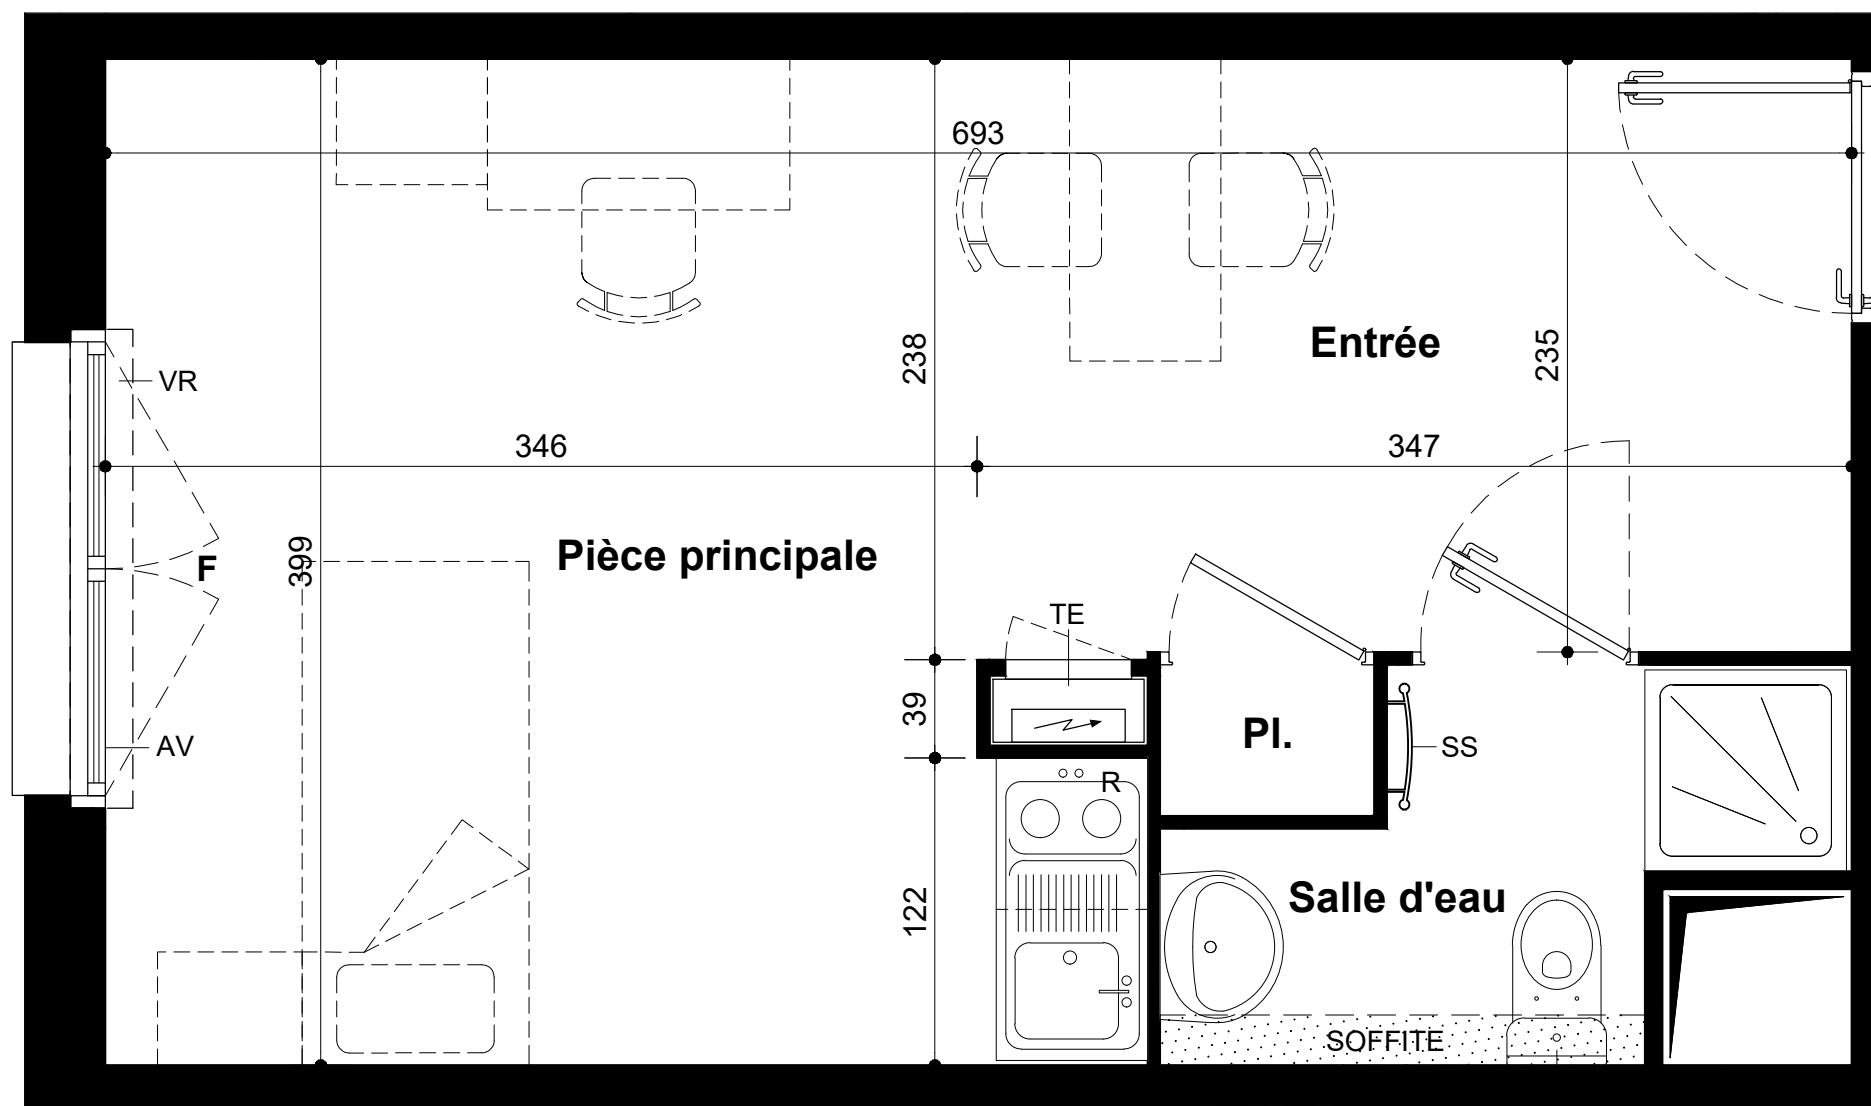


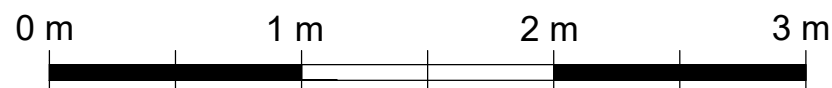


LEGENDE :

PF :	Porte-fenêtre
F :	Fenêtre
AP :	Allège pleine
AV :	Allège vitrée
CF :	Châssis fixe
VR :	Volet roulant
LV :	Emplacement lave-vaisselle
R :	Emplacement réfrigérateur
TE :	Tableau électrique
SS :	Sèche-serviette
	Soffite ou faux-plafond

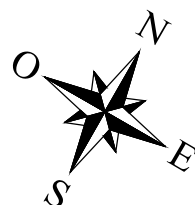

NOTA : Les surfaces indiquées sont approximatives; celles des placards sont comprises dans la surface des pièces où ils se situent. Des modifications sont susceptibles d'être apportées à ce plan en fonction des nécessités techniques ou réglementaires, tant en ce qui concerne les dimensions libres que l'équipement. Les retombées de poutres, soffites, ainsi que l'emplacement des équipements sont figurés à titre indicatif. Le mobilier en pointillé est à titre indicatif, et n'est pas fourni. Le nombre, l'emplacement et les dimensions des convecteurs sont susceptibles d'être modifiés

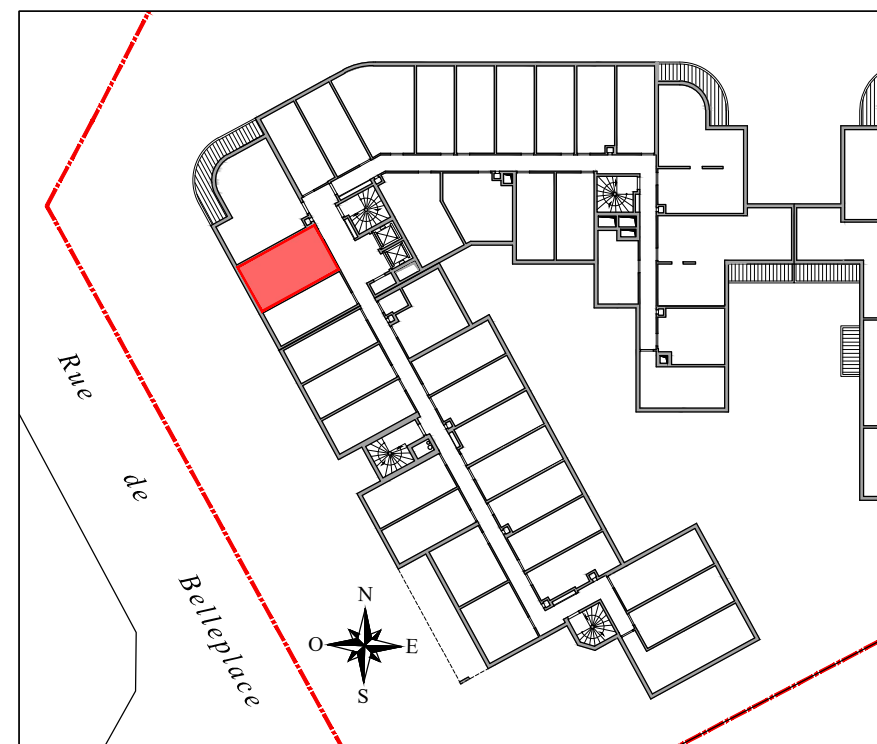

Lot n° :	B102	Type :	T1
Cage :	B	Etage :	R+1

SURFACE HABITABLE	
ENTREE / PIECE PRINCIPALE	23,39 m²
SALLE D'EAU	3,15 m²

TOTAL SURFACE HABITABLE	26,54 m²
--------------------------------	-----------------

INDICE	DATE	MODIFICATIONS
0	21/09/2022	Plans de pré-commercialisation phase PC
1	02/11/2023	Plans de commercialisation phase DCE
2	15/01/2024	Plans de commercialisation phase DCE
3	20/03/2024	Plans de commercialisation phase DCE