

APPT A302

STUDIO
22,11 m²

SURFACES HABITABLES

Entrée + Pl	4,04
Salle d'eau	3,97
Séjour / Kitch	14,10

Loggia 5,49

TOTAL SURFACES UTILES

27,60 m²

TOTAL SURFACES HABITABLES



22,11 m²

Nota:


- Les hauteurs sous plafonds sont données à titre indicatif, elles sont susceptibles de modification durant les travaux.
- Des modifications sont susceptibles d'être apportées à ce plan en fonction des nécessités techniques réglementaires de la réalisation, tant en ce qui concerne les dimensions libres que l'équipement.
- Les indications de ce plan sont essentielles mais prévisionnelles, les surfaces indiquées sont approximatives au sens de l'article L61-15 et R261-25 du CCH.
- Les retombées, soffites, faux-plafonds, canalisations, radiateurs ainsi que l'emplacement des équipements sont figurés à titre indicatif. Les plantations éventuelles ne sont pas contractuelles.
- L'équipement électroménager et mobilier indiqué sur le plan n'est pas fourni.



MACIFLORE
groupe

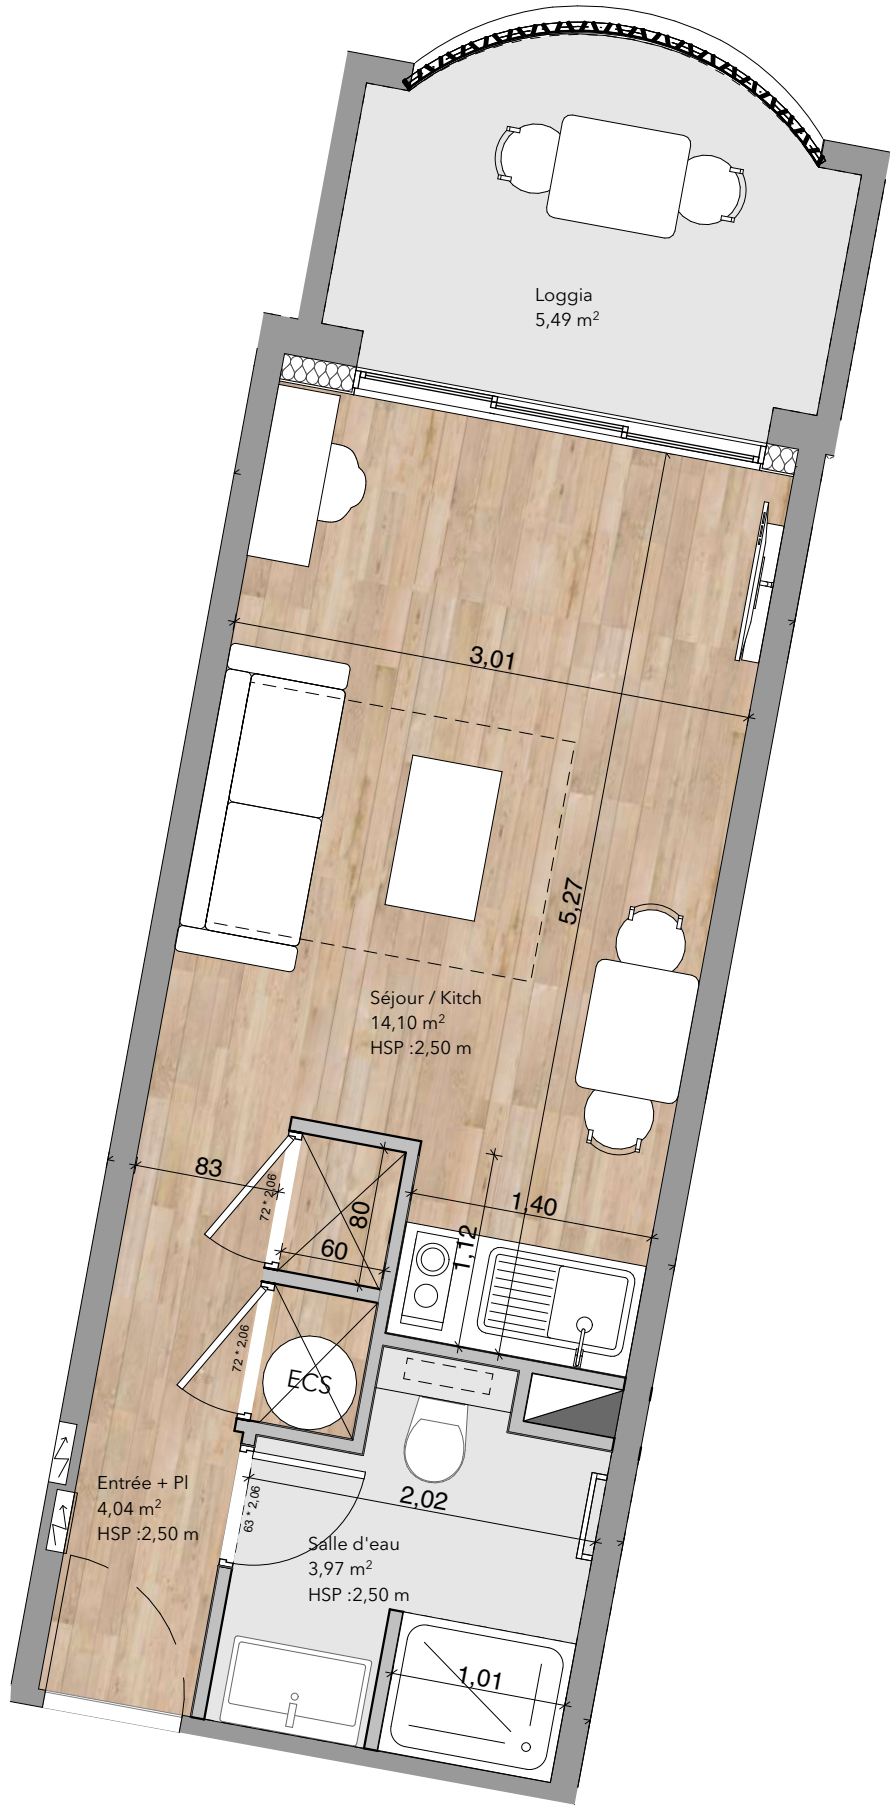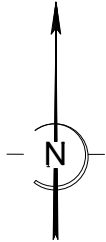

Hsp : Hauteur sous poutre
HSP : Hauteur sous plafond

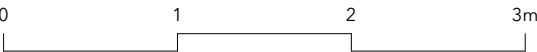

PLAN DE NIVEAU - R+3



08/09/2025