

R+3	n° B 303
TYPE 2	

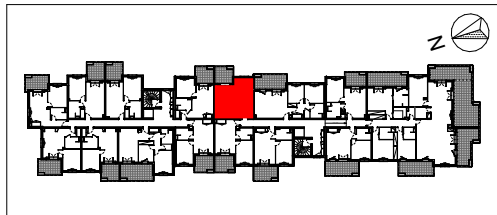


TABLEAU DES SURFACES		
Logement		
Séjour - Cuisine - Entrée	23,65	m²
Chambre	11,54	m²
Salle d'eau	5,31	m²
Total	40,50	m²
Extérieurs		
Loggia	8,69	m²

09/10/2025



ggl

PROMOTION
COLLECTION
ACCESS

MÉDITERRANÉE
IMMOBILIER

Première édition : 05/05/2021

Dernière modification : 09/10/2025

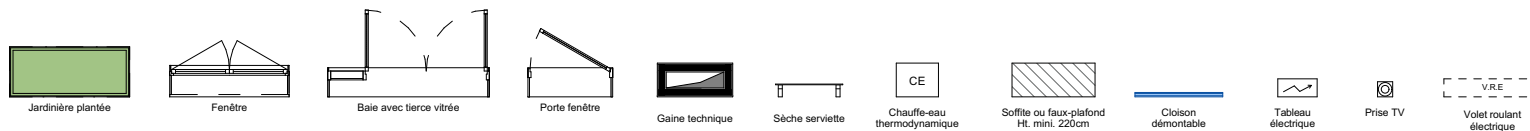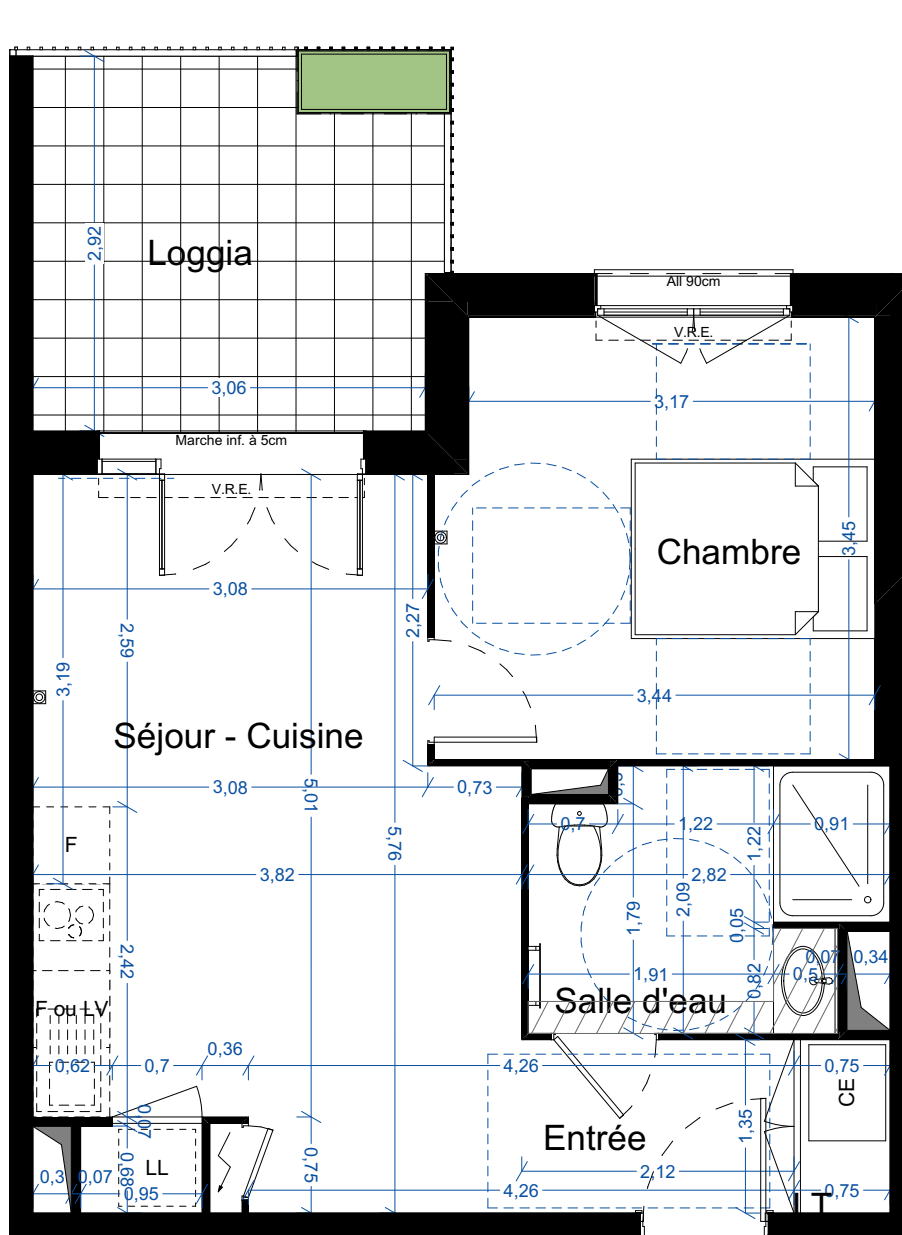

PLAN DÉFINITIF

Des modifications sont susceptibles d'être apportées à ce plan en fonction des nécessités techniques de la réalisation, tant en ce qui concerne les dimensions libres que les équipements. Les surfaces indiquées sont approximatives, les retombées, soffites, faux-plafonds, canalisations sont figurés à titre indicatif.