



R+1 n° B 109  
TYPE 3



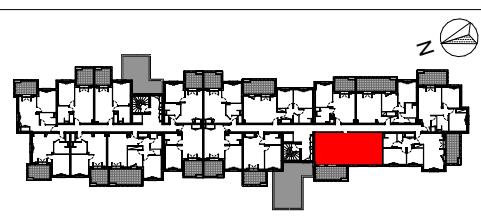


TABLEAU DES SURFACES		
<b>Logement</b>		
Séjour - Cuisine - Entrée	26,94	m <sup>2</sup>
Chambre 1	11,66	m <sup>2</sup>
Chambre 2	9,35	m <sup>2</sup>
Salle de bain	6,63	m <sup>2</sup>
Dégagement	5,74	m <sup>2</sup>
WC	1,31	m <sup>2</sup>
<b>Total</b>	<b>61,63</b>	m <sup>2</sup>
<b>Extérieurs</b>		
Loggia	14,05	m <sup>2</sup>

09/10/2025

**ggl**  
PROMOTION  
COLLECTION  
ACCESS

**MÉDITERRANÉE  
IMMOBILIER**

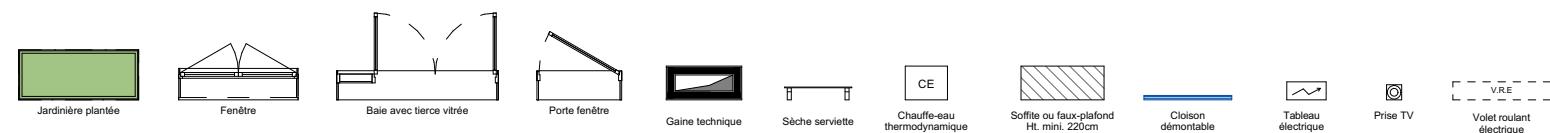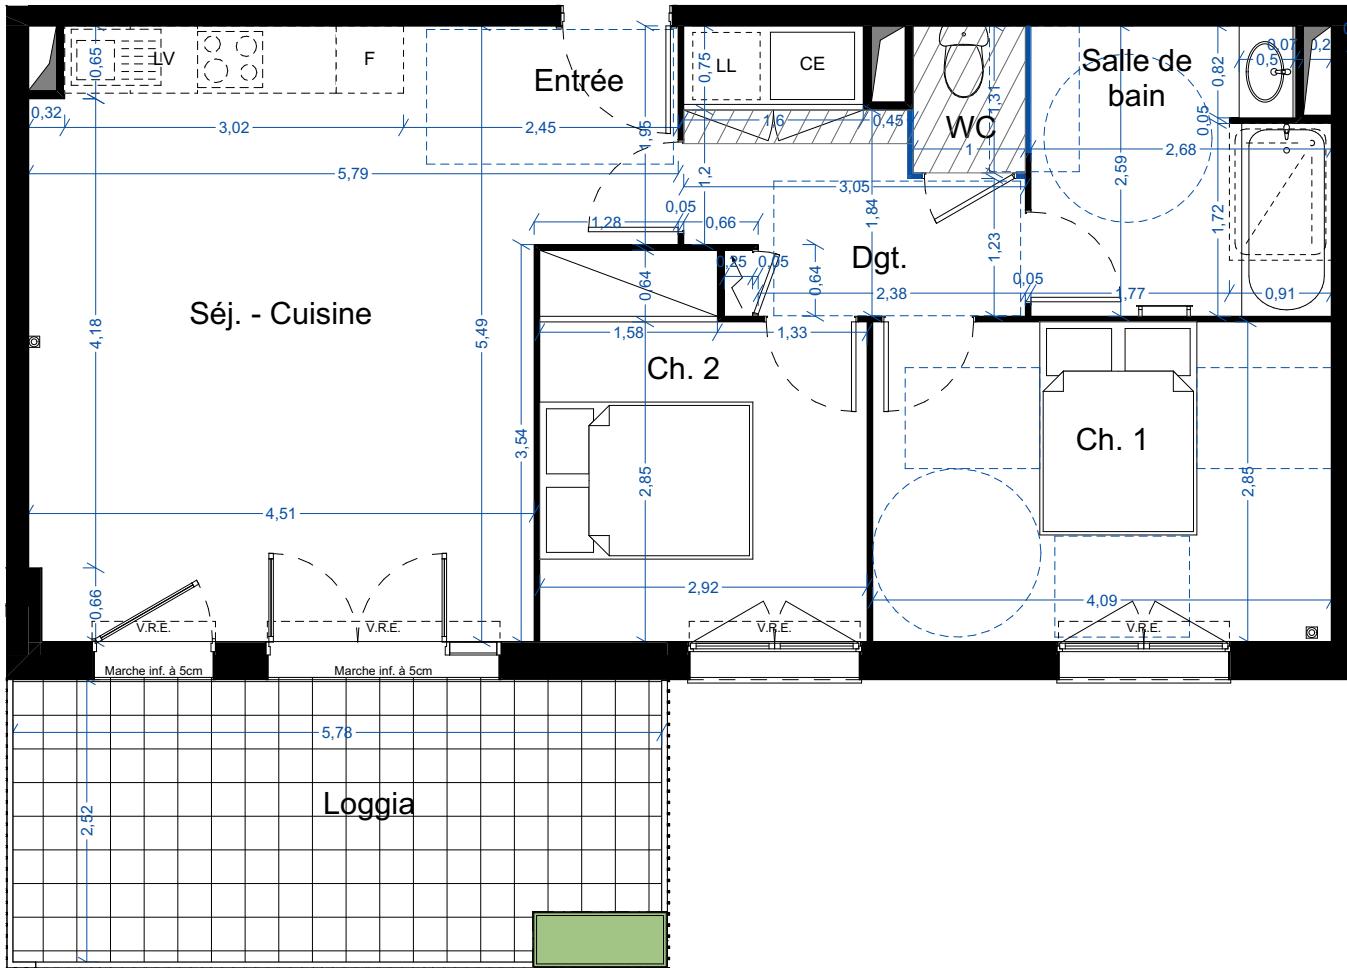

## PLAN DÉFINITIF

Des modifications sont susceptibles d'être apportées à ce plan en fonction des nécessités techniques de la réalisation, tant en ce qui concerne les dimensions libres que les équipements. Les surfaces indiquées sont approximatives, les retombées, soffites, faux-plafonds, canalisations sont figurés à titre indicatif.