



R+1
n° B 104
TYPE 3


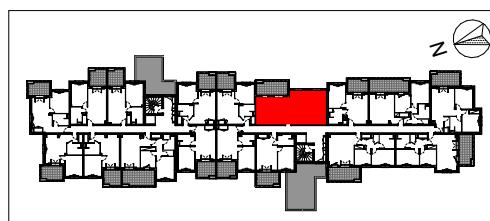


TABLEAU DES SURFACES		
Logement		
Séjour - Cuisine - Entrée	28,79	m ²
Chambre 1	10,98	m ²
Chambre 2	10,11	m ²
Salle de bain	5,93	m ²
Dégagement	5,64	m ²
WC	1,32	m ²
Total	62,77	m ²
Extérieurs		
Loggia	13,72	m ²

09/10/2025

ggl
PROMOTION
COLLECTION
ACCESS **MÉDITERRANÉE
IMMOBILIER**

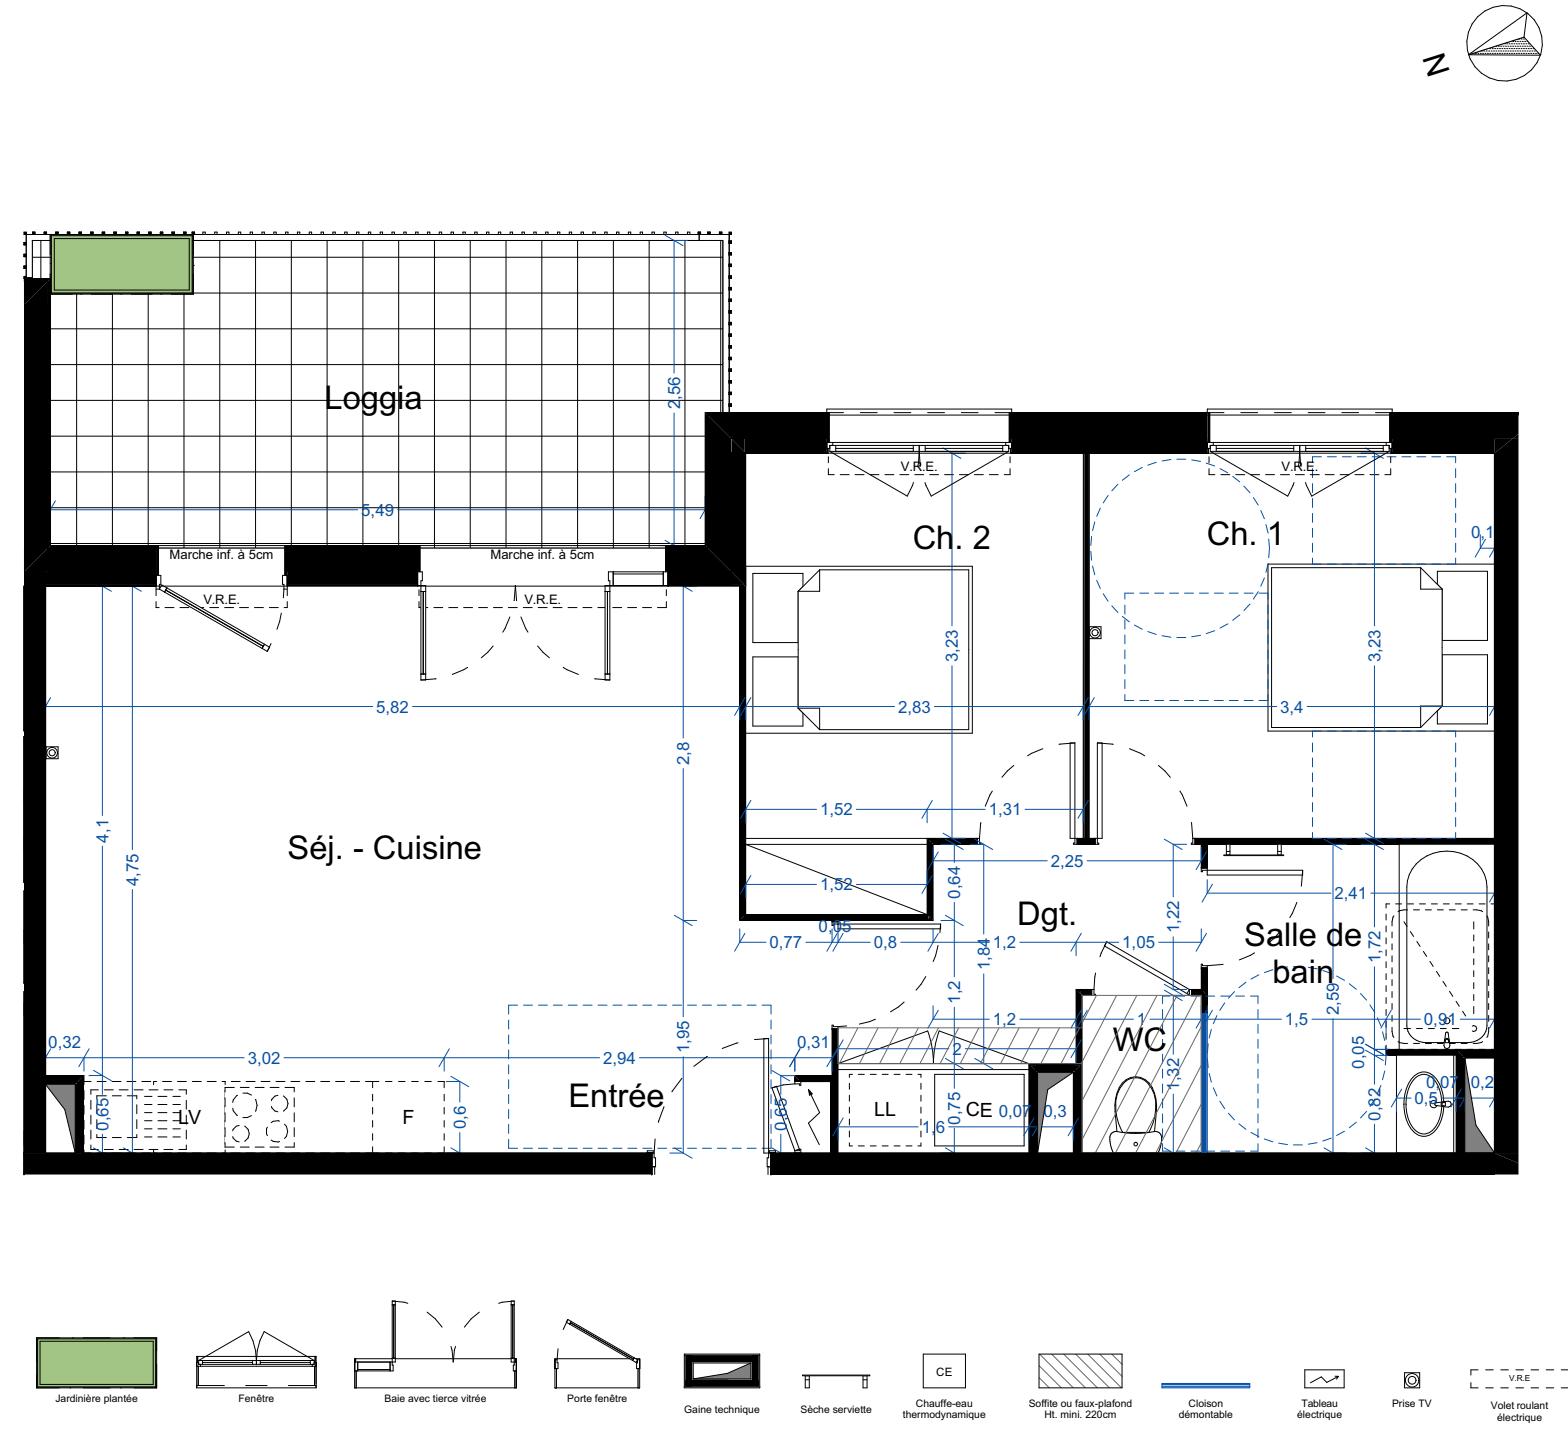

PLAN DÉFINITIF

Des modifications sont susceptibles d'être apportées à ce plan en fonction des nécessités techniques de la réalisation, tant en ce qui concerne les dimensions libres que les équipements. Les surfaces indiquées sont approximatives, les retombées, soffites, faux-plafonds, canalisations sont figurés à titre indicatif.