



R+3 n° A 307

TYPE 2



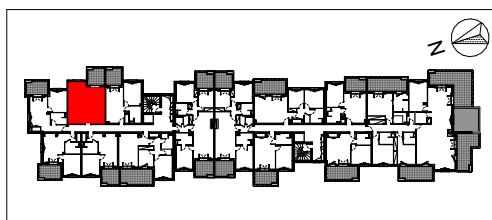


TABLEAU DES SURFACES		
Logement		
Séjour - Cuisine - Entrée	23,13	m ²
Chambre	11,96	m ²
Salle d'eau	5,80	m ²
Total	40,89	m ²
Extérieurs		
Loggia	9,18	m ²

09/10/2025

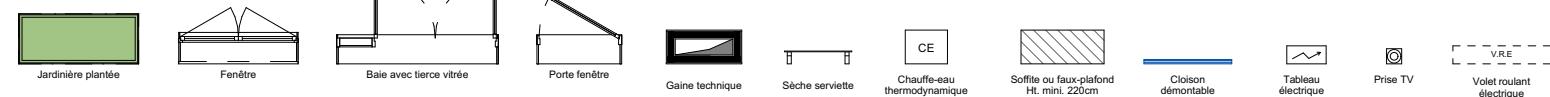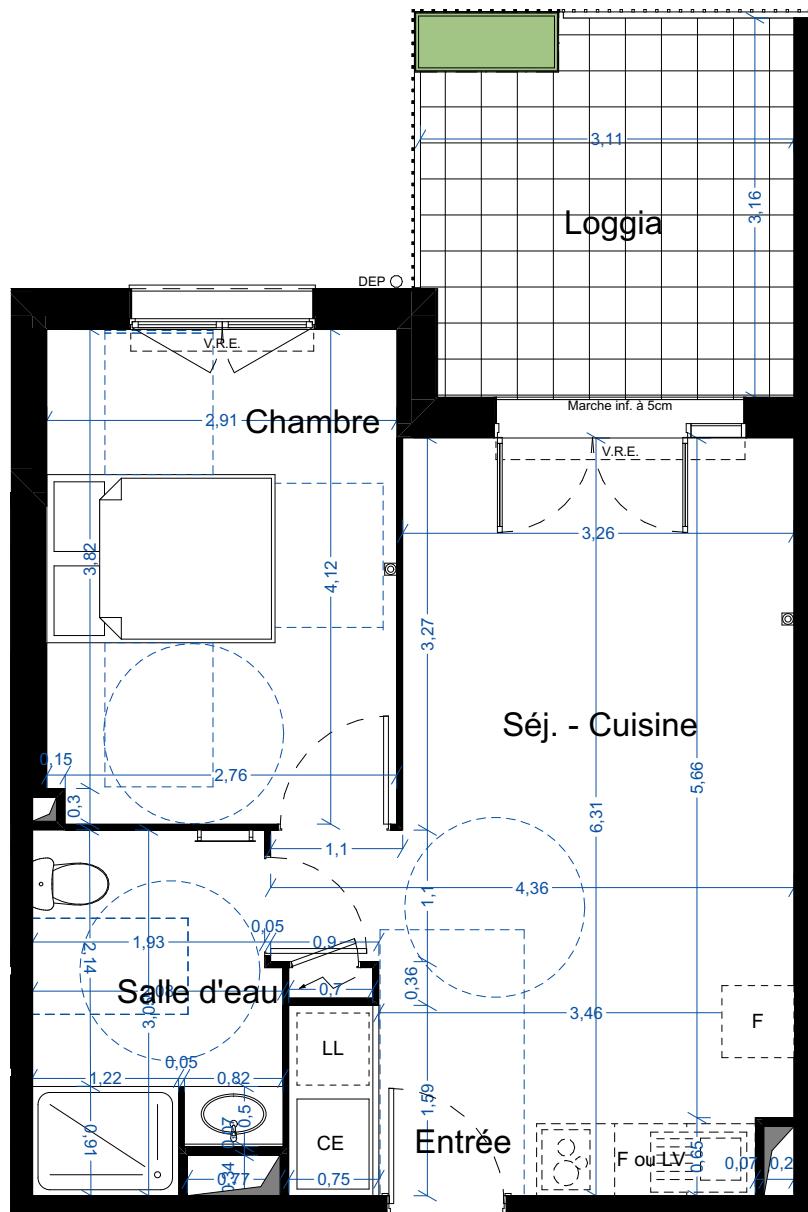

PLAN DÉFINITIF

Des modifications sont susceptibles d'être apportées à ce plan en fonction des nécessités techniques de la réalisation, tant en ce qui concerne les dimensions libres que les équipements. Les surfaces indiquées sont approximatives, les retombées, soffites, faux-plafonds, canalisations sont figurés à titre indicatif.